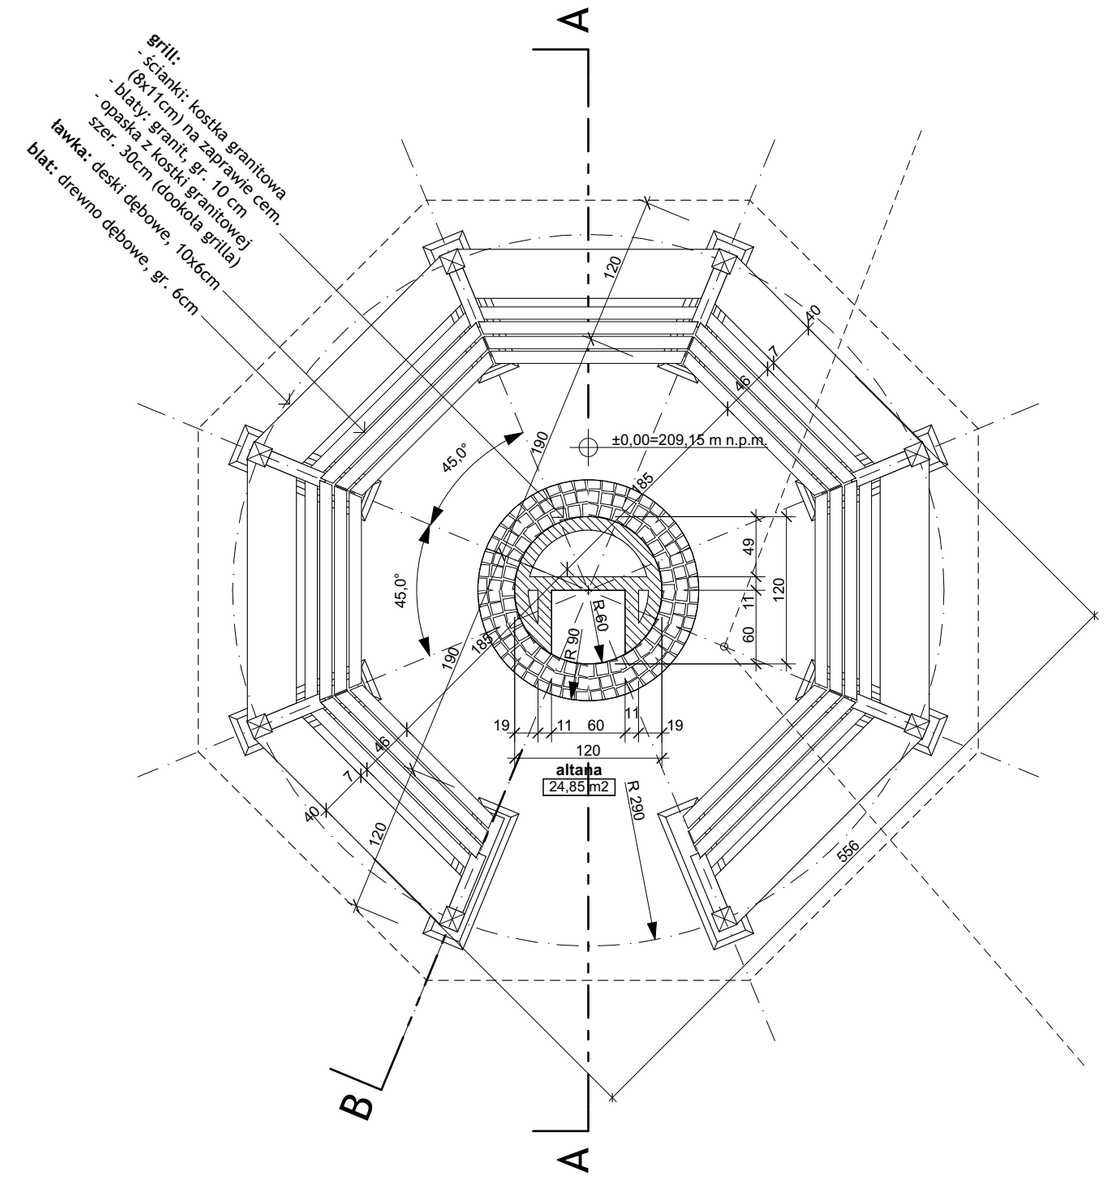

brpa

BR Pracownia Architektoniczna
ul. Piłsudskiego 4/22, 37-100 Łańcut
tel.: 17 225 46 29, www.brpa.pl

inwestycja:
Budowa zadaszonej sceny taneczno-widowiskowej, miejsc postojowych oraz obiektów małej architektury (altana z grillem, ścieżki żwirowe, ławki parkowe)

Kosina, gmina Łańcut, działka nr 2521/1, obręb 5 - Kosina

temat:
Altana

faza:
projekt wykonawczy

projekt:

mgr inż. arch. Remigiusz Nycz
uprawnienia budowlane nr ewid. Rz/A-13/04
do projektowania bez ograniczeń w specjalności architektonicznej

sprawdzenie:
-
-

nazwa rysunku:
Rzut przyziemia

skala: **1:50**

numer rysunku: **A.01**

data: **kwiecień 2018**

UWAGA
Opracowanie chronione jest prawem autorskim, wszelkie zmiany wymagają pisemnej zgody Projektanta