

inwestycja:

Budowa zadaszonej sceny
taneczno-widowiskowej, miejsc
postojowych oraz obiektów małej
architektury (altana z grillem,
ścieżki żwirowe, ławki parkowe)

Kosina, gmina Łańcut, działka nr
2521/1, obręb 5 - Kosina

temat:

Altana

faza:

projekt wykonawczy

projekt:

mgr inż. arch. Remigiusz Nycz

uprawnienia budowlane nr ewid. Rz/A-13/04
do projektowania bez ograniczeń w specjalności
architektonicznej

sprawdzenie:

-
-

nazwa rysunku:

Przekrój A-A, Przekrój
B-B (schemat), Elewacja
boczna, Elewacja
frontowa

skala: 1:50


numer rysunku: A.03

data: kwiecień 2018

UWAGA



Opracowanie chronione jest prawem
autorskim, wszelkie zmiany wymagają
pisemnej zgody Projektanta

PRZEKRÓJ B-B
(SCHEMAT MONTAŻU WIĄZARÓW)

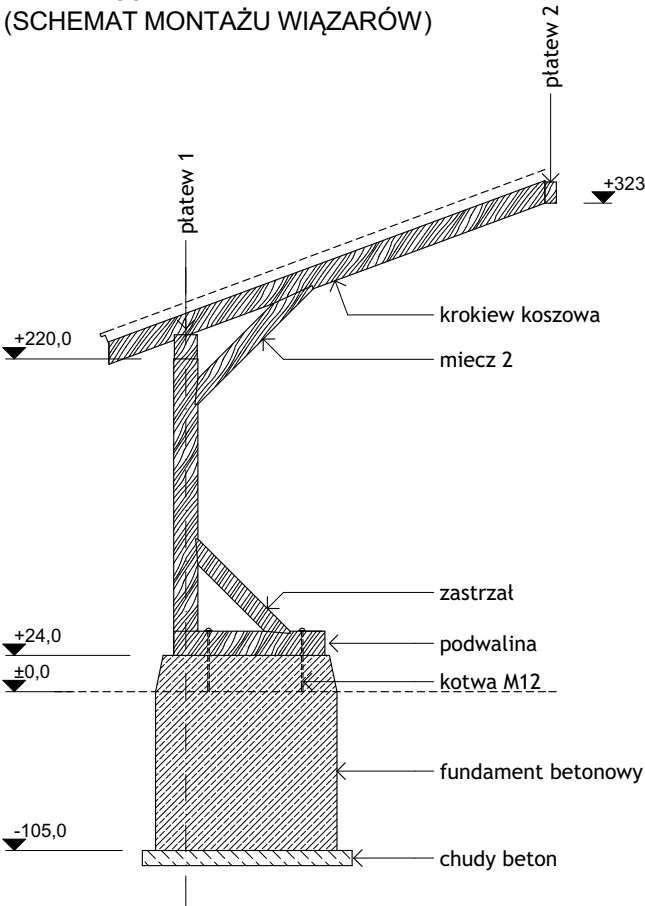


PRZEKRÓJ A-A

dach 1:
- pokrycie z gontów bitumicznych
- papa
- deskowanie pełne z desek gr.25mm
- krokwie drewniane

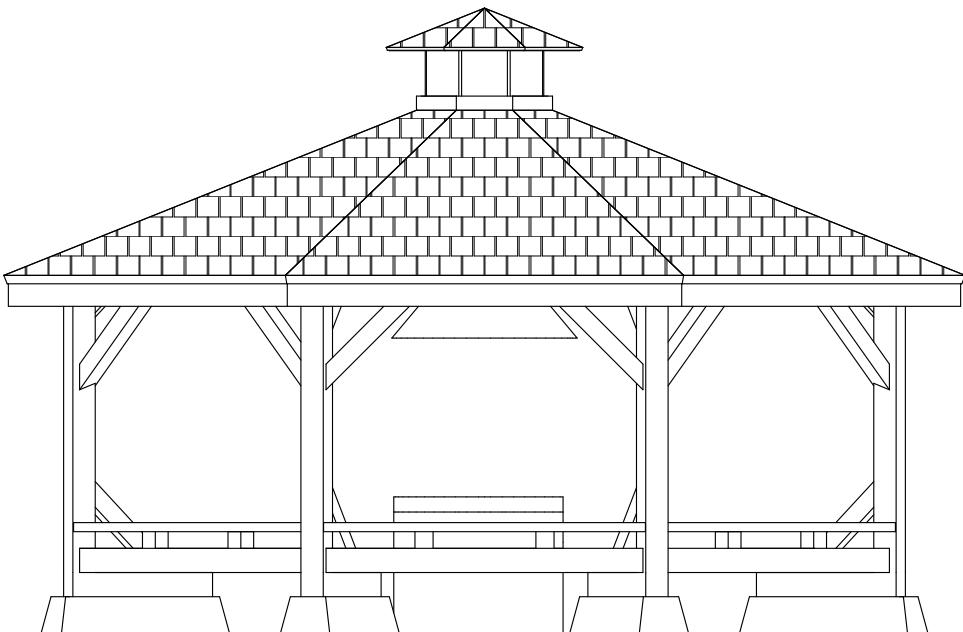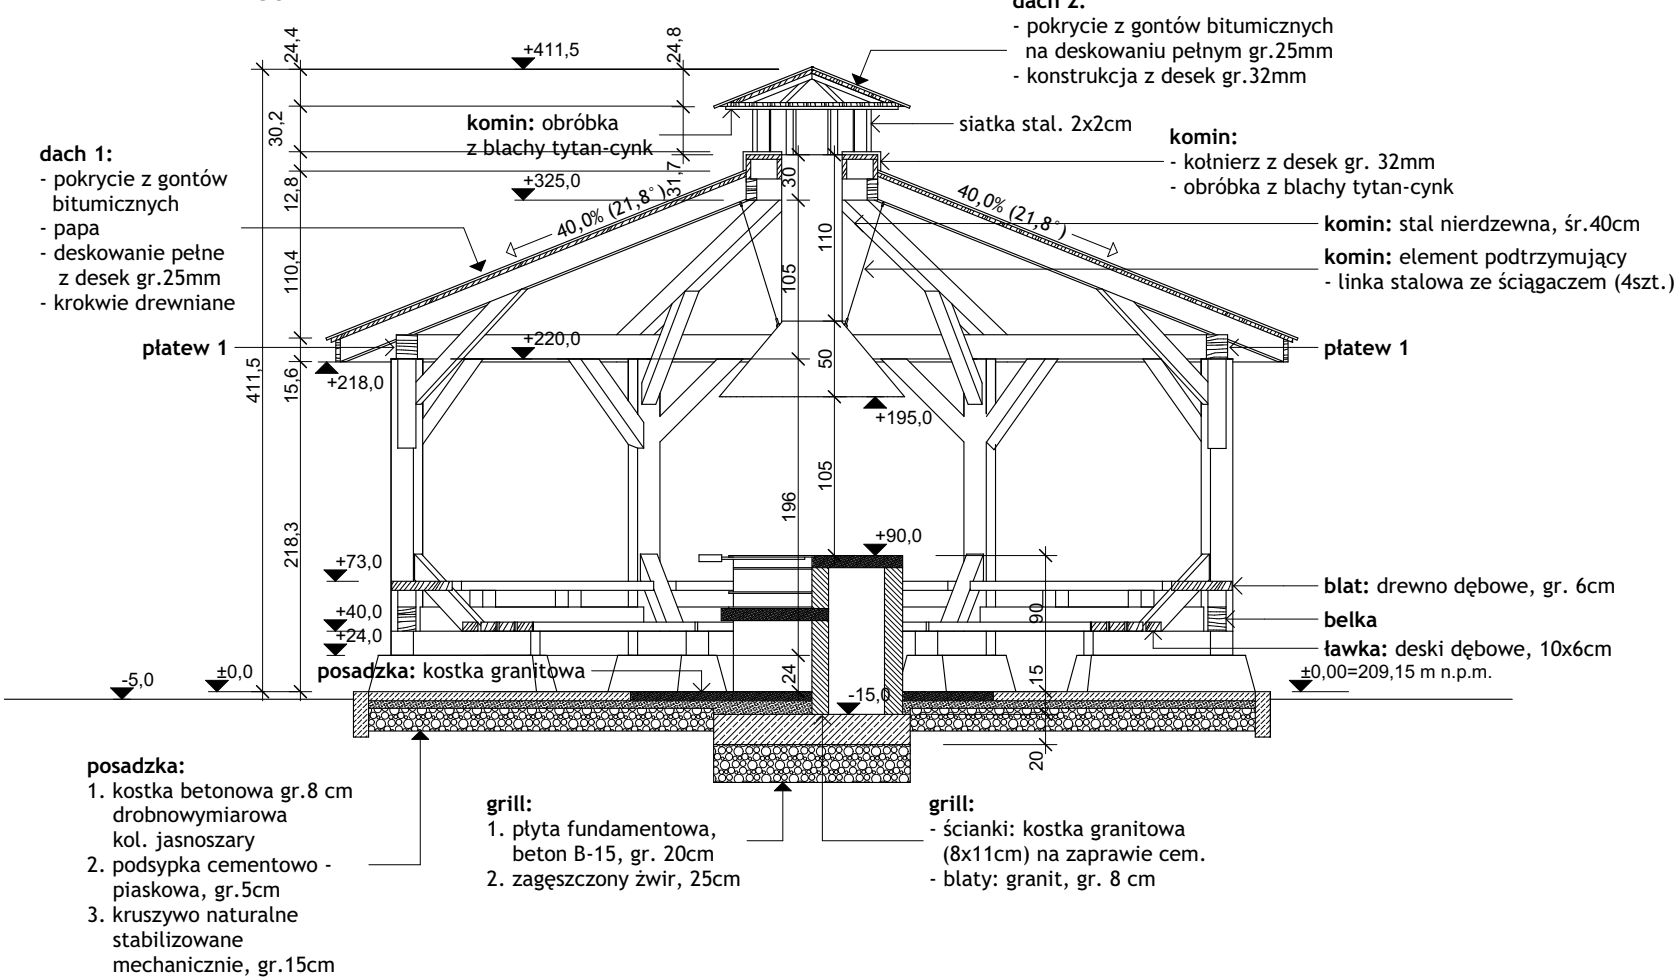

ELEWACJA BOCZNA

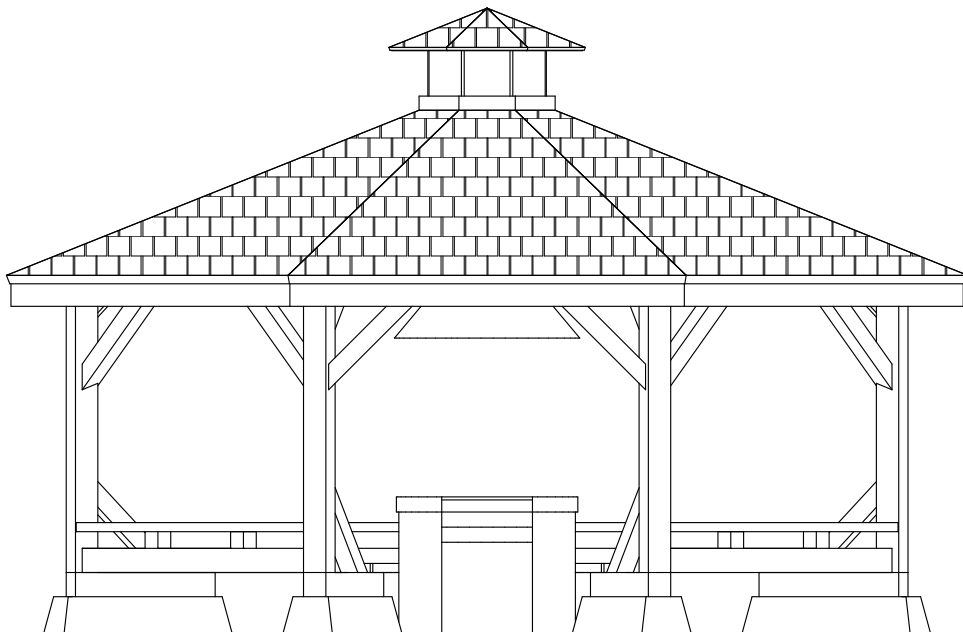

ELEWACJA FRONTOWA