


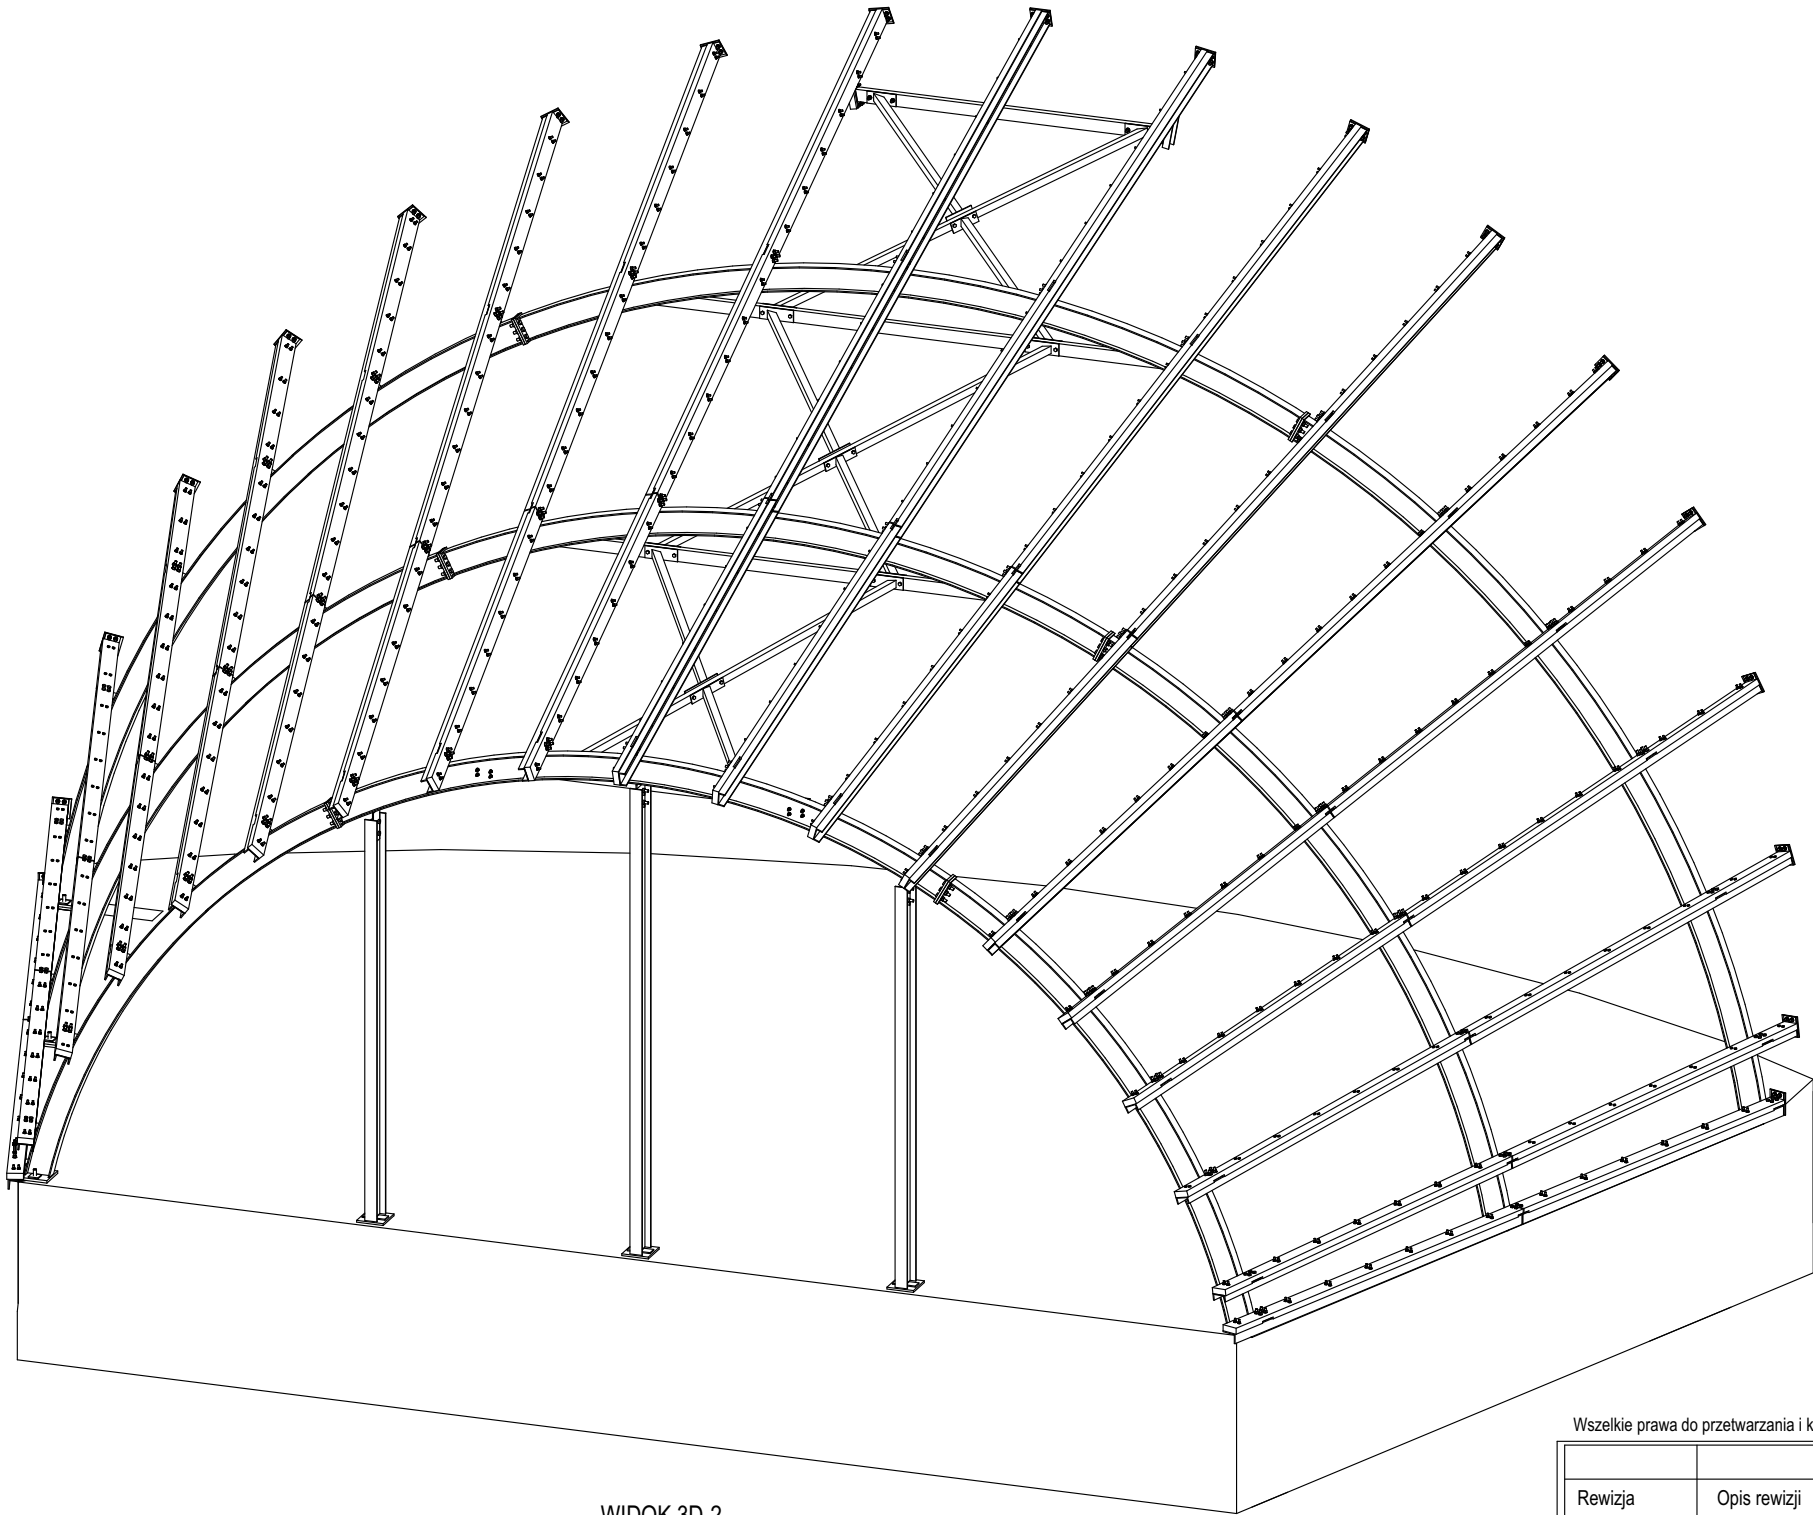

WIDOK 3D-2

Wszelkie prawa do przetwarzania i kopiowania danych bez zgody i wiedzy projektanta zabronione.

|                  |                                                              |                     |                    |        |      |      |
|------------------|--------------------------------------------------------------|---------------------|--------------------|--------|------|------|
|                  |                                                              |                     |                    |        |      |      |
| Rewizja          | Opis rewizji                                                 | Data                | Opracował(a)       |        |      |      |
|                  |                                                              |                     |                    |        |      |      |
|                  |                                                              |                     |                    |        |      |      |
| Projektował      | MGR INŻ. Z. ŻAK upr nr. B-40/78                              | Opracowała          |                    |        |      |      |
| Sprawdził:       | ---                                                          |                     |                    |        |      |      |
| Treść rysunku:   | WIDOK 3D-2                                                   |                     |                    |        |      |      |
| Obiekt:          | Budowa sceny widowiskowo - terenowej w Kosinie Dz. nr 2521/1 | Skala:<br>1:50      | Data:<br>04.2018 r |        |      |      |
| Zadanie inwest.: | Projekt Warsztatowy                                          | rys. w mm; format A |                    |        |      |      |
|                  |                                                              | faza                | branża             | obiekt | rys. | rew. |
| Inwestor:        | Gmina Łańcut                                                 | PW                  | KS                 | 100    | 02   | A    |