



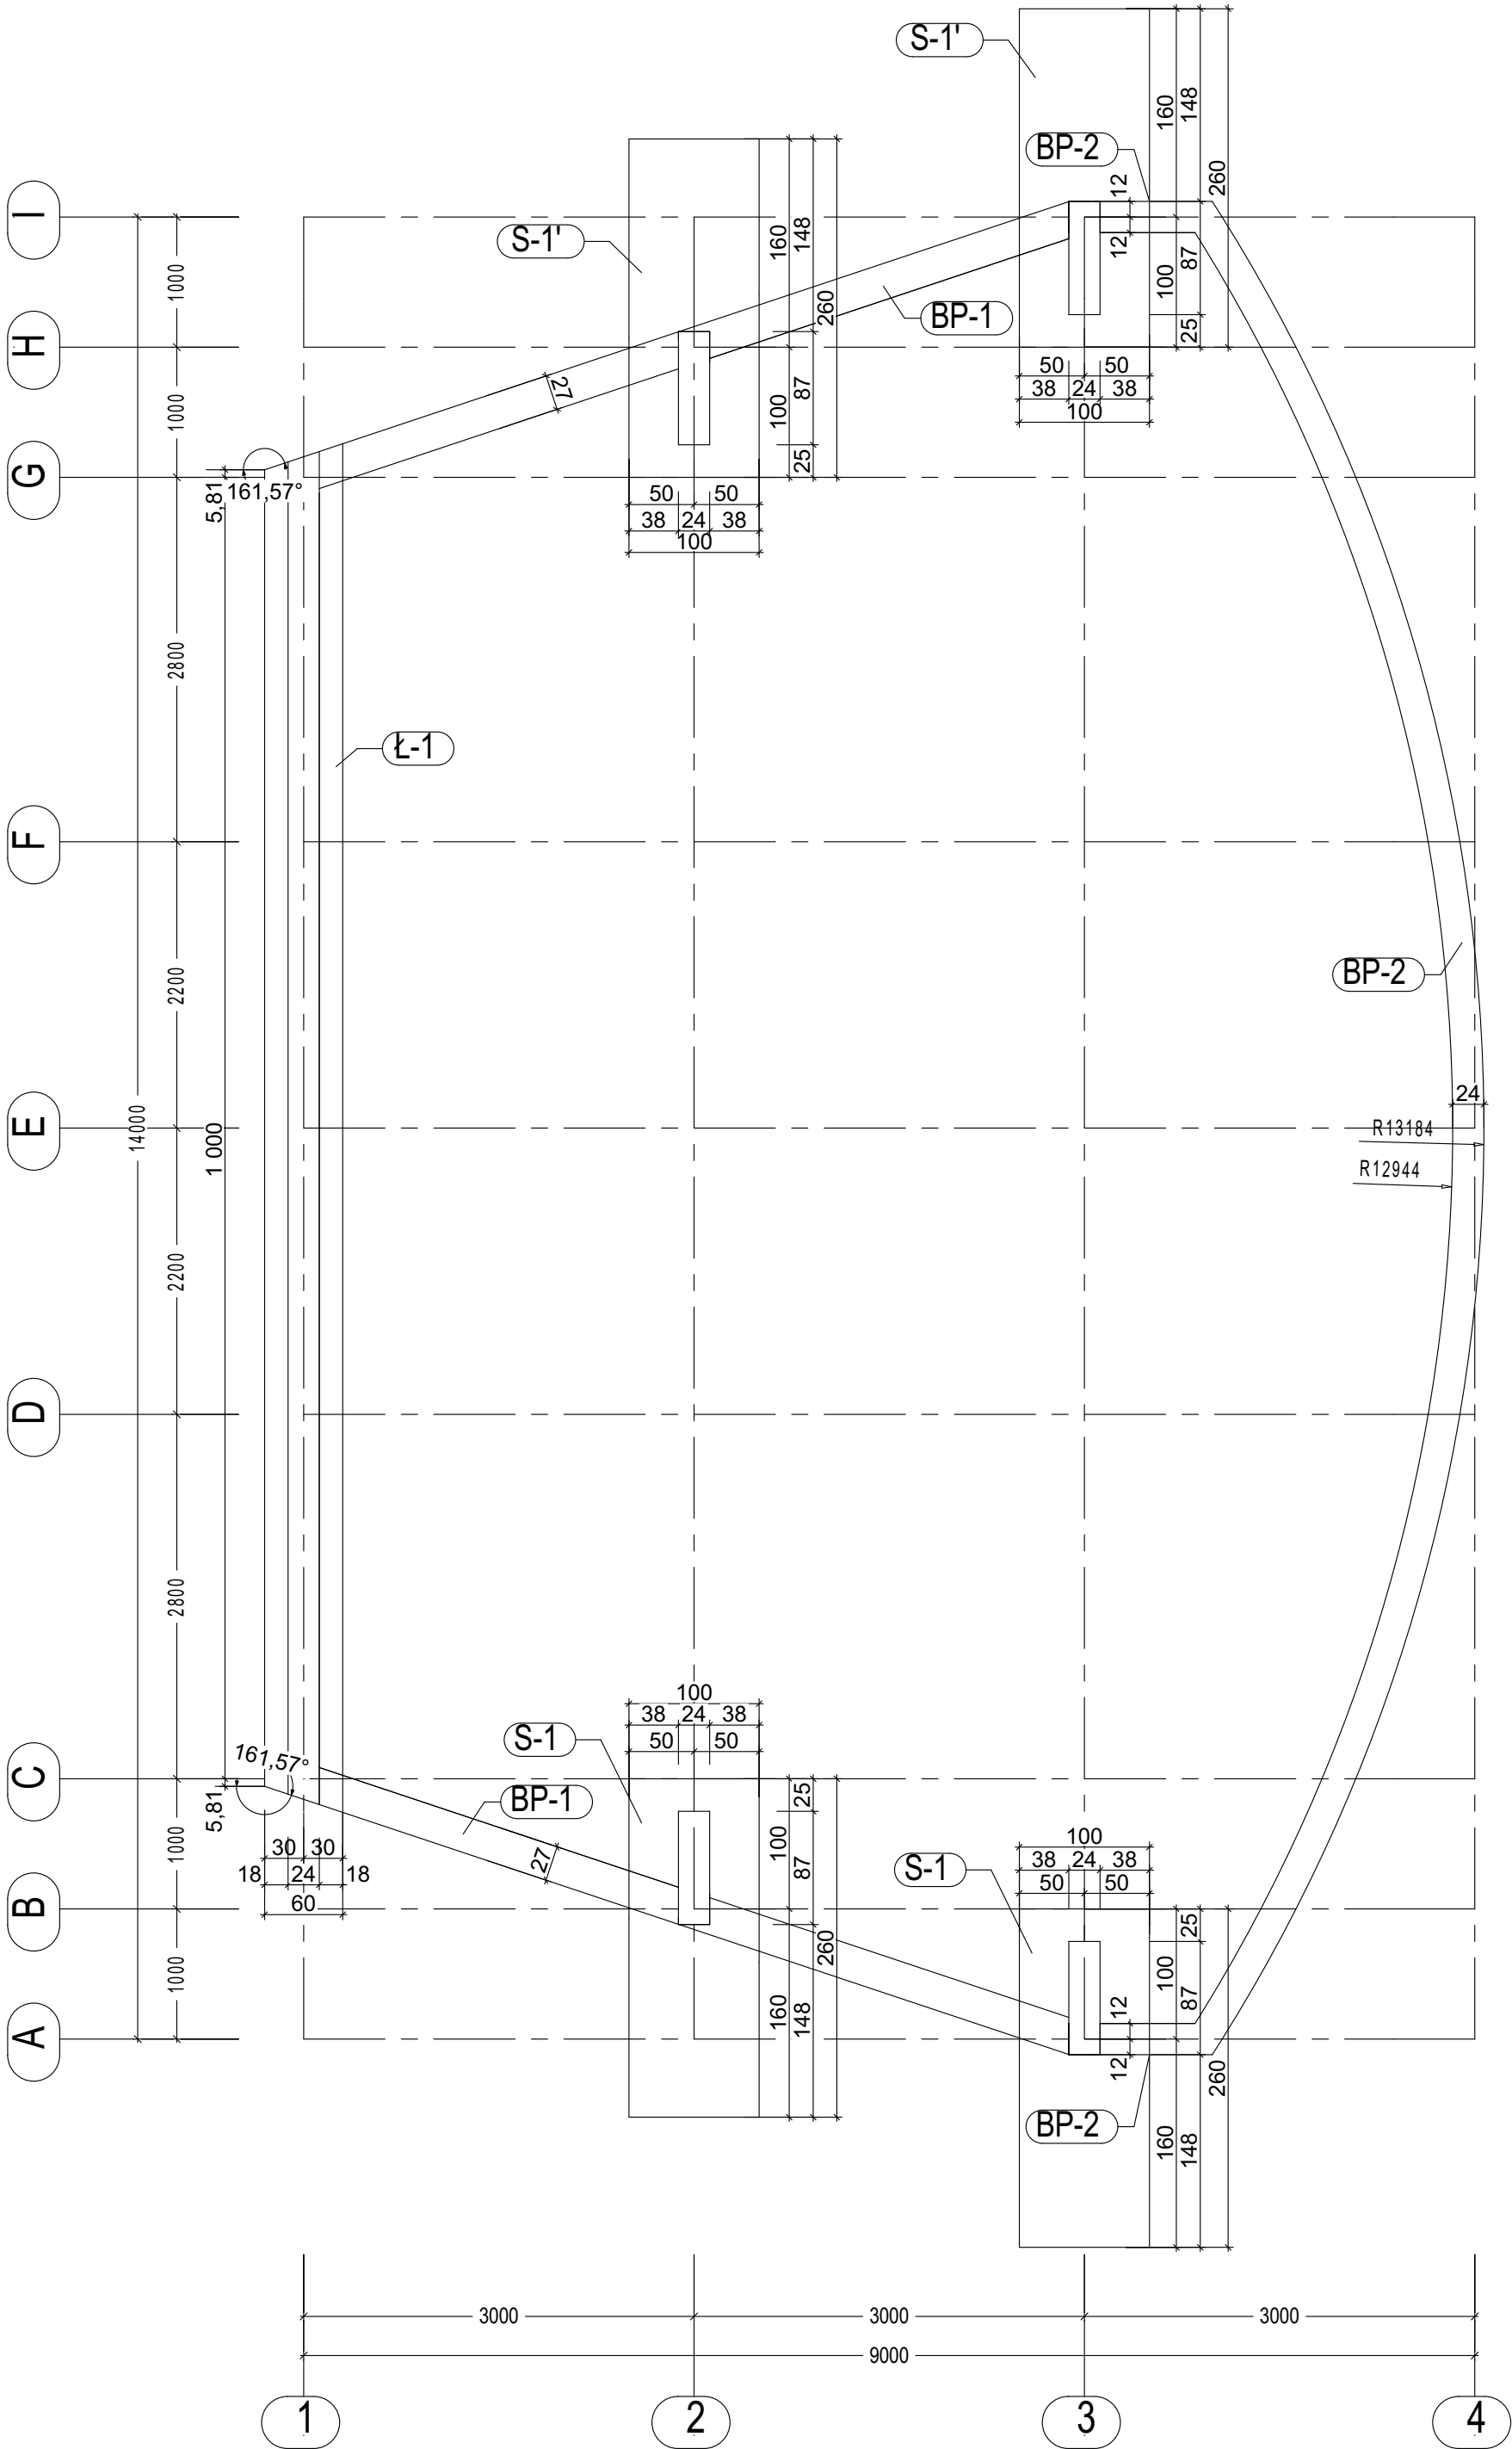

RZUT FUNDAMENTÓW

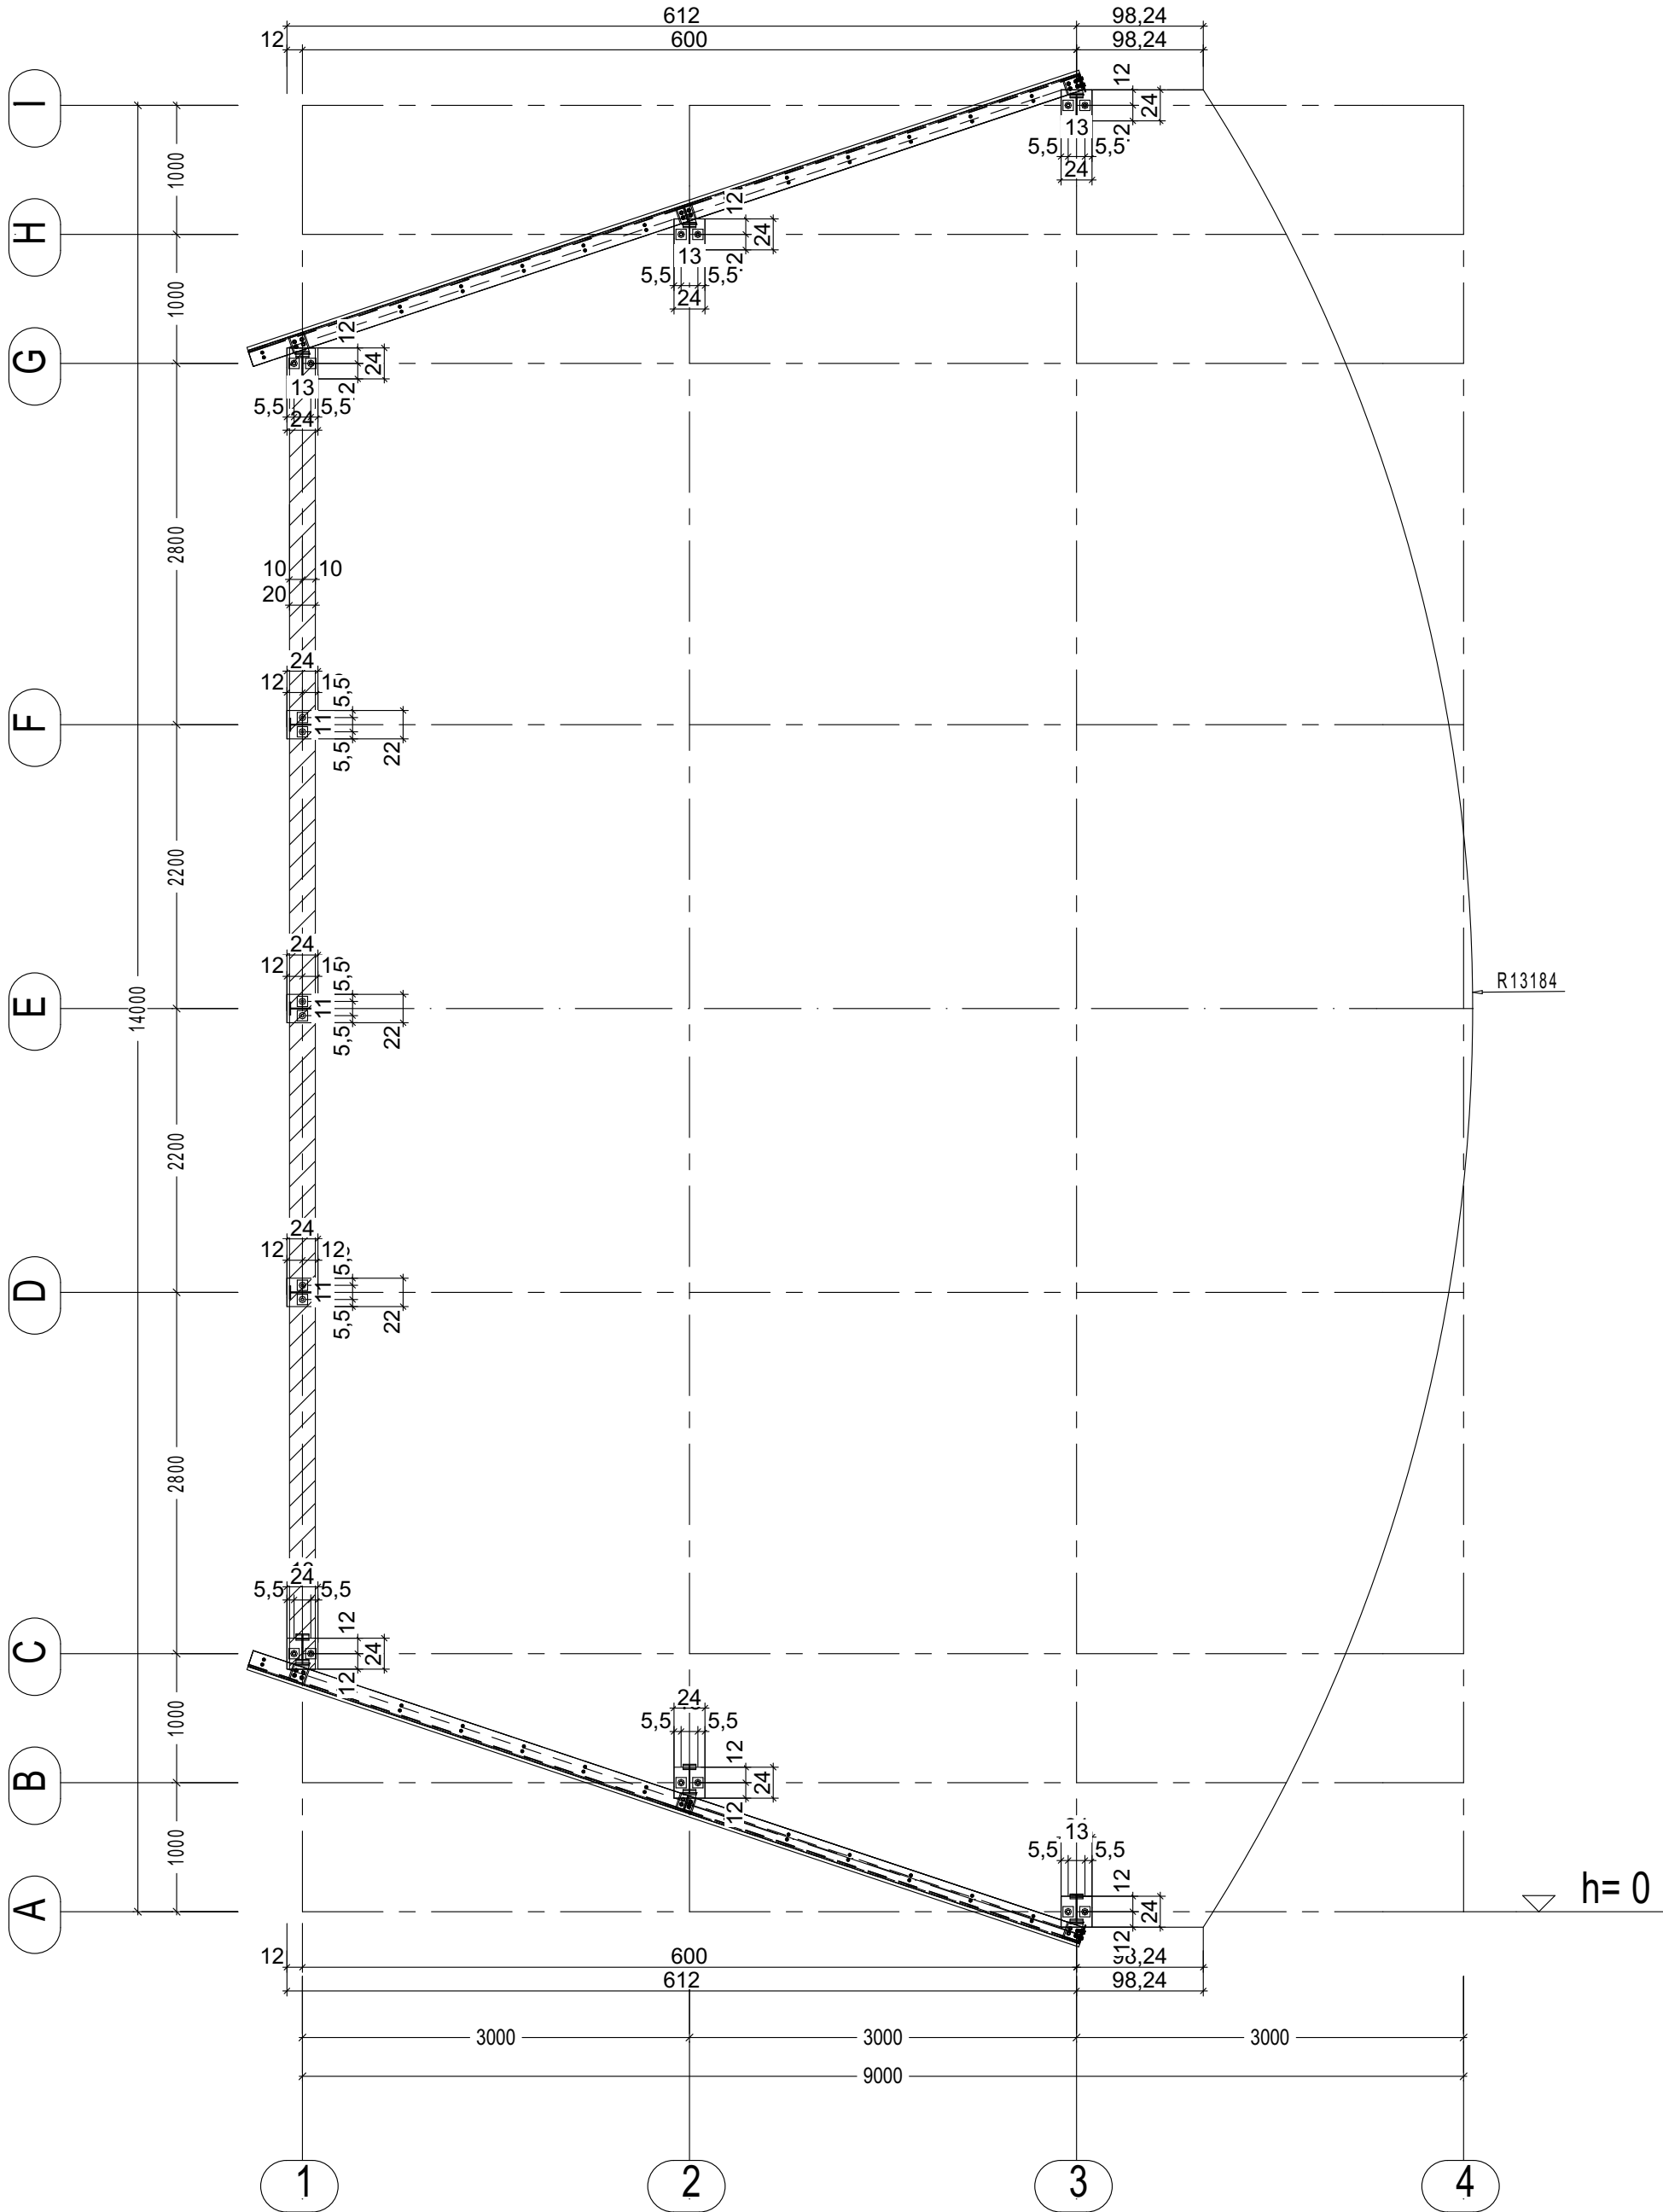

RZUT PRZYZIEMIA

Wszelkie prawa do przetwarzania i kopiowania danych bez zgody i wiedzy projektanta zabronione.

Revizja	Opis rewizji	Data	Opracował(a)
Projektował	MGR INŻ. Z. ŻAK upr nr. B-40/78	Opracowała	
Sprawdził:	---		
Treść rysunku:	RZUT FUNDAMENTÓW RZUT PRZYZIEMIA		
Obiekt:	Budowa sceny widowiskowo - terenowej w Kosinie Dz. nr 2521/1	Skala:	1:50
Zadanie inwest.:	Projekt Warsztatowy	rys. w mm; format A	Data: 04.2018 r
Inwestor:	Gmina Łañcut	faza	branża
		obiekt	rys.
		rew.	
		PW	KS
		100	03
		A	