


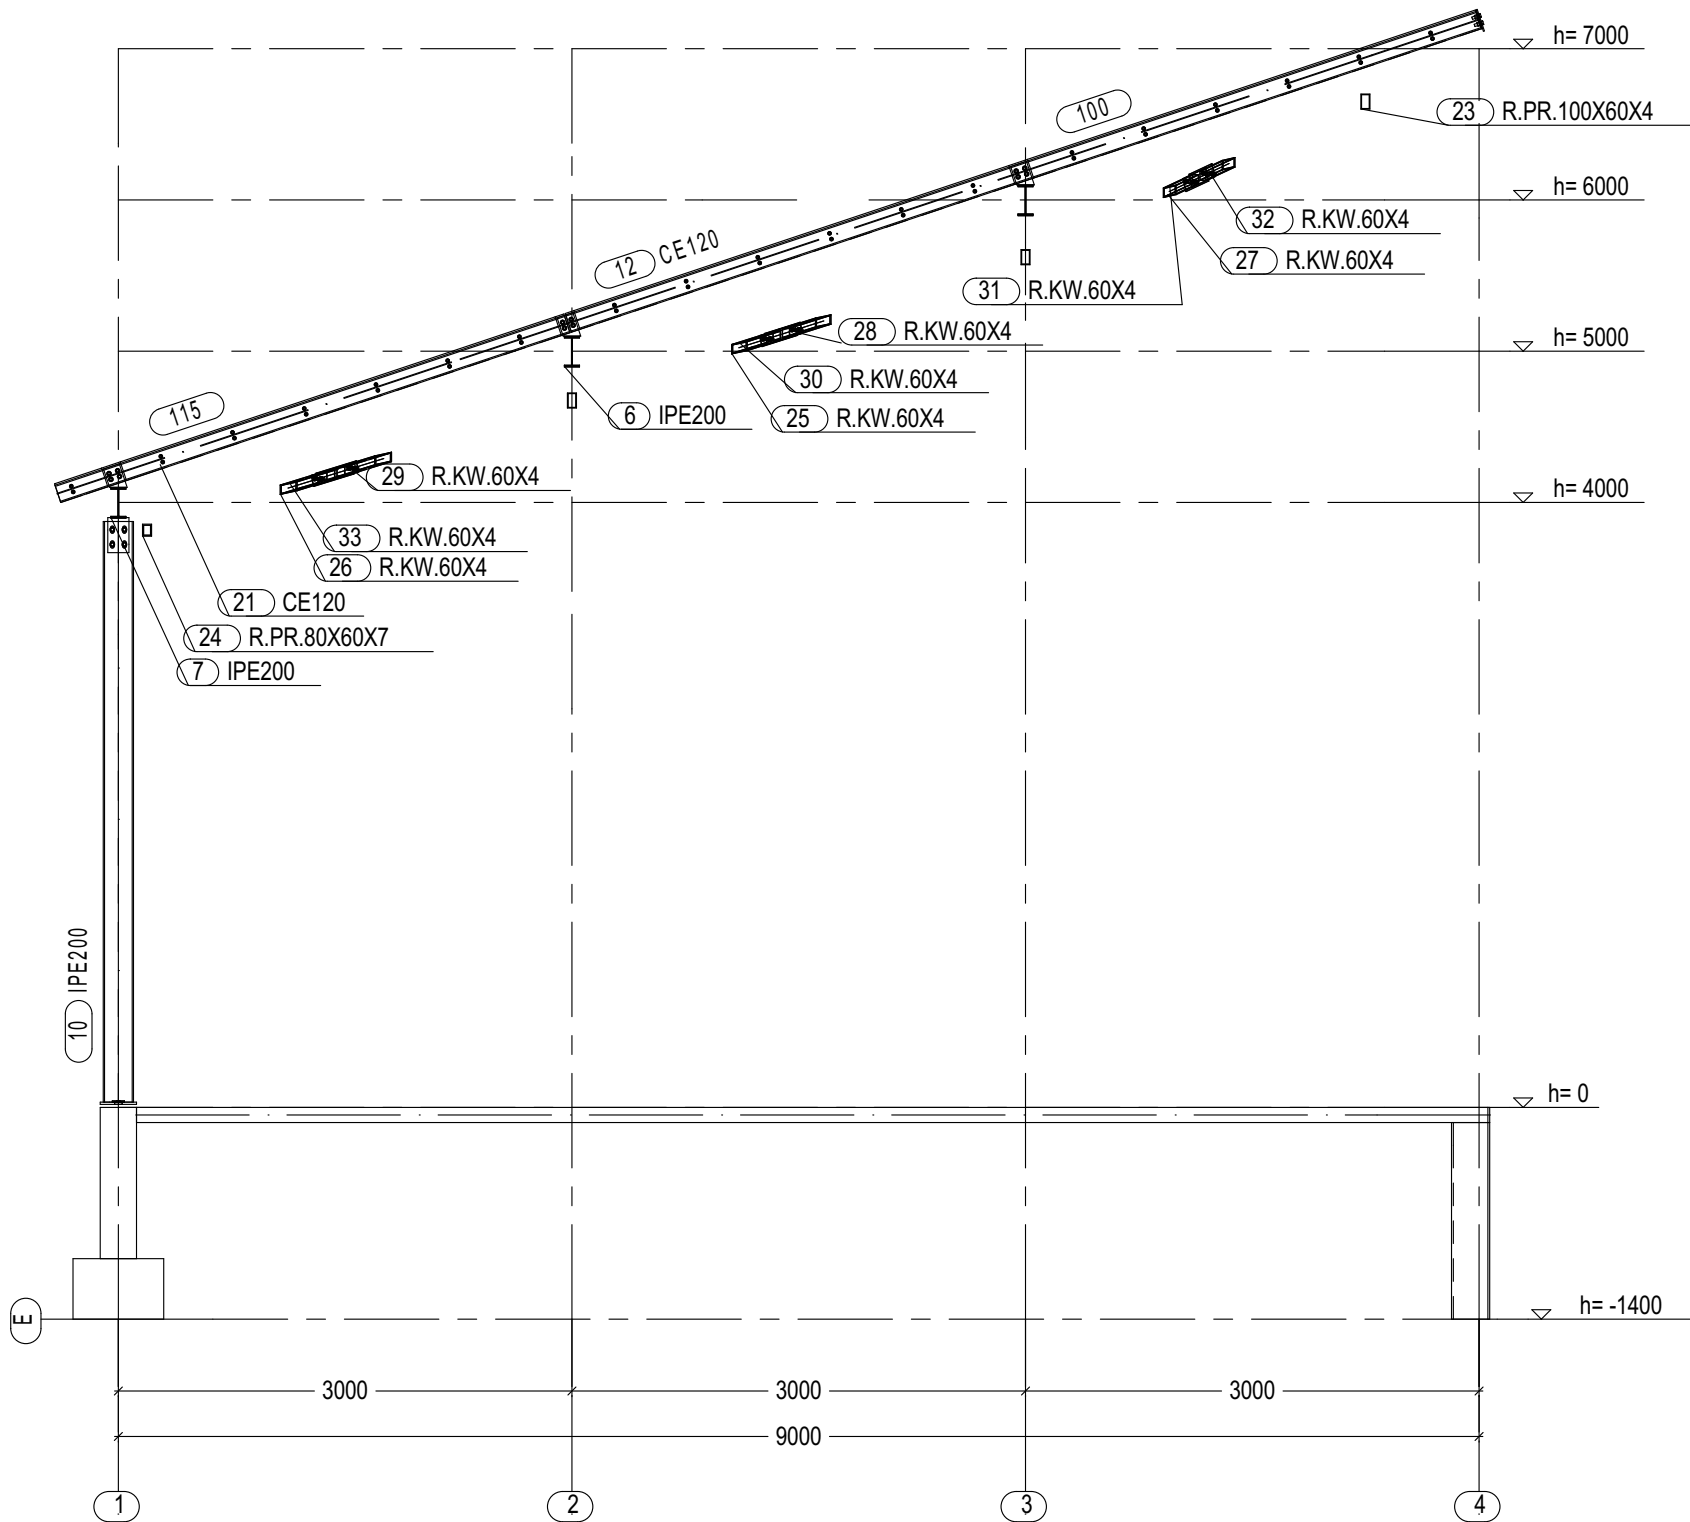

WIDOK W OSI E

Wszelkie prawa do przetwarzania i kopiowania danych bez zgody i wiedzy projektanta zabronione.

Rewizja	Opis rewizji	Data	Opracował(a)			
Projektował	MGR INŻ. Z. ŻAK upr nr. B-40/78	Opracowała				
Sprawdził:	---					
Treść rysunku:	WIDOK W OSI E					
Obiekt:	Budowa sceny widowiskowo - terenowej w Kosinie Dz. nr 2521/1	Skala: 1:50	Data: 04.2018 r			
Zadanie inwest.:	Projekt Warsztatowy	rys. w mm; format A				
		faza	branża	obiekt	rys.	rew.
Inwestor:	Gmina Łańcut	PW	KS	100	09	A