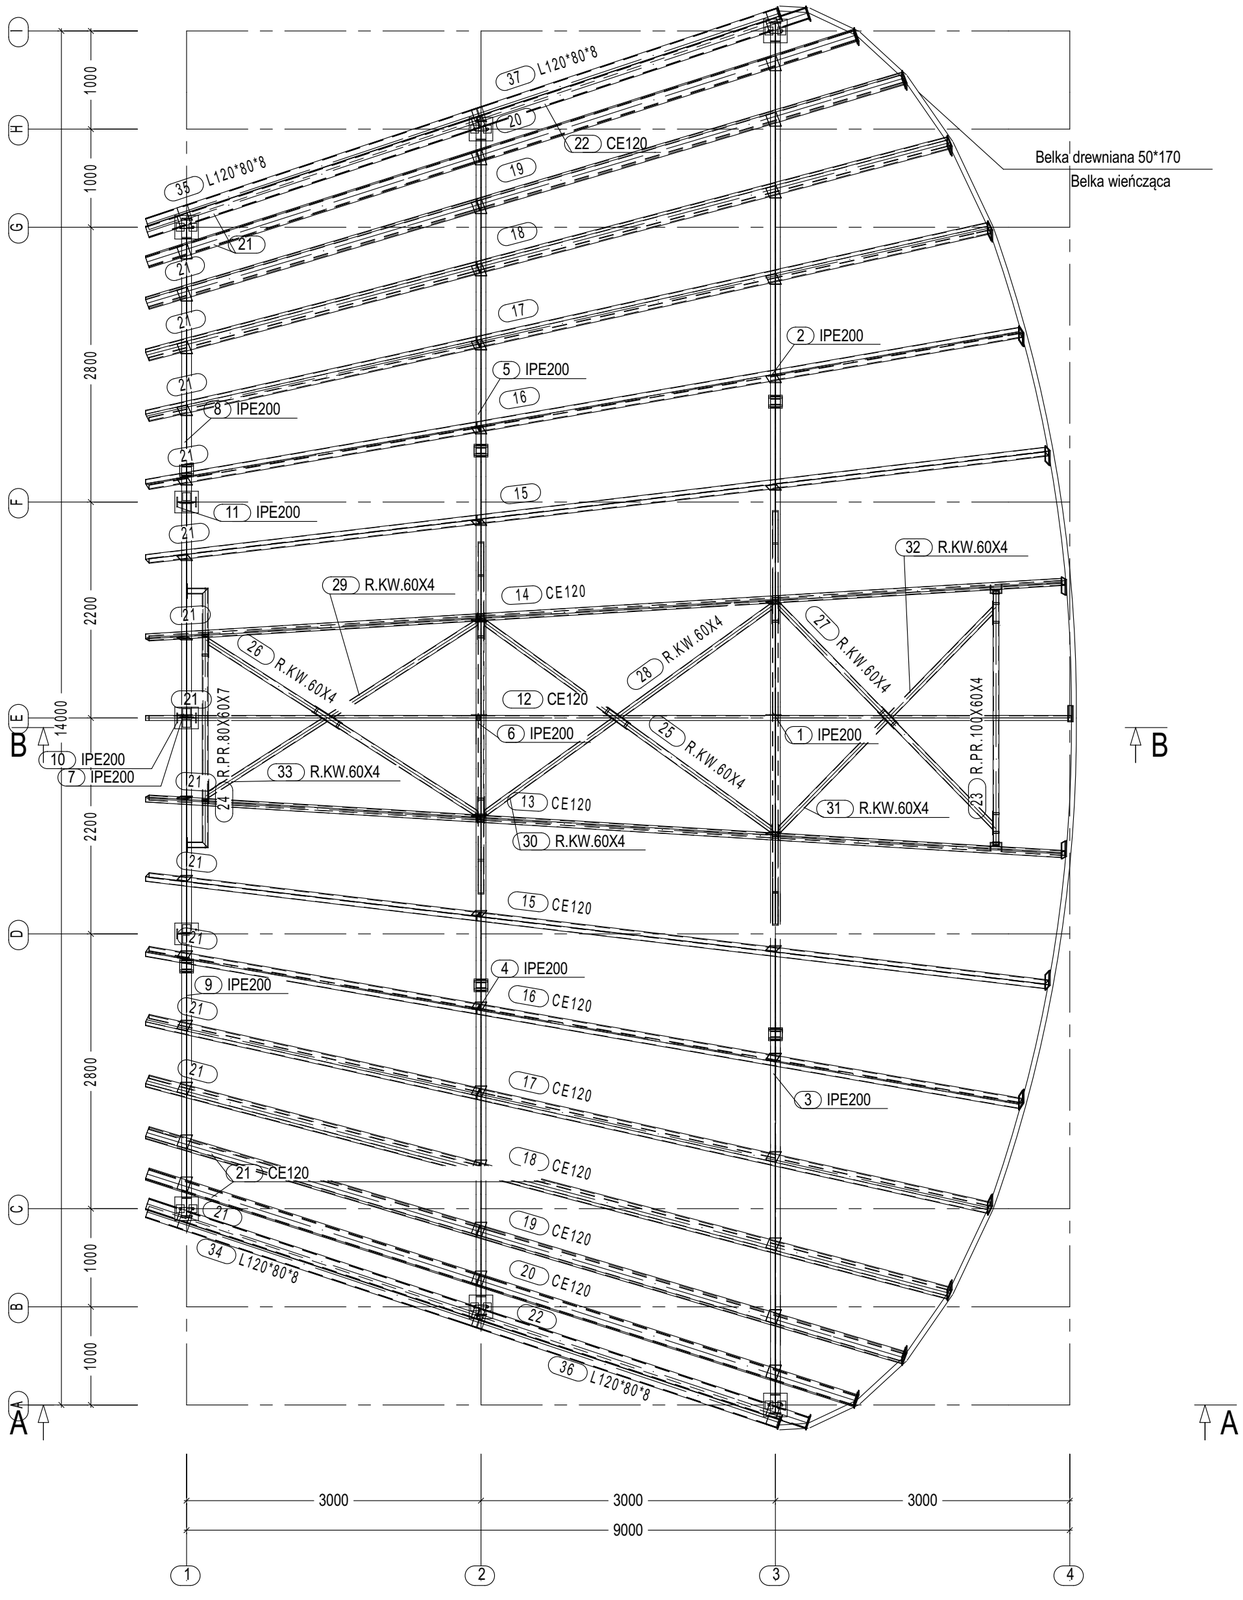

RZUT DZACHU-ELEMENTY STALOWE

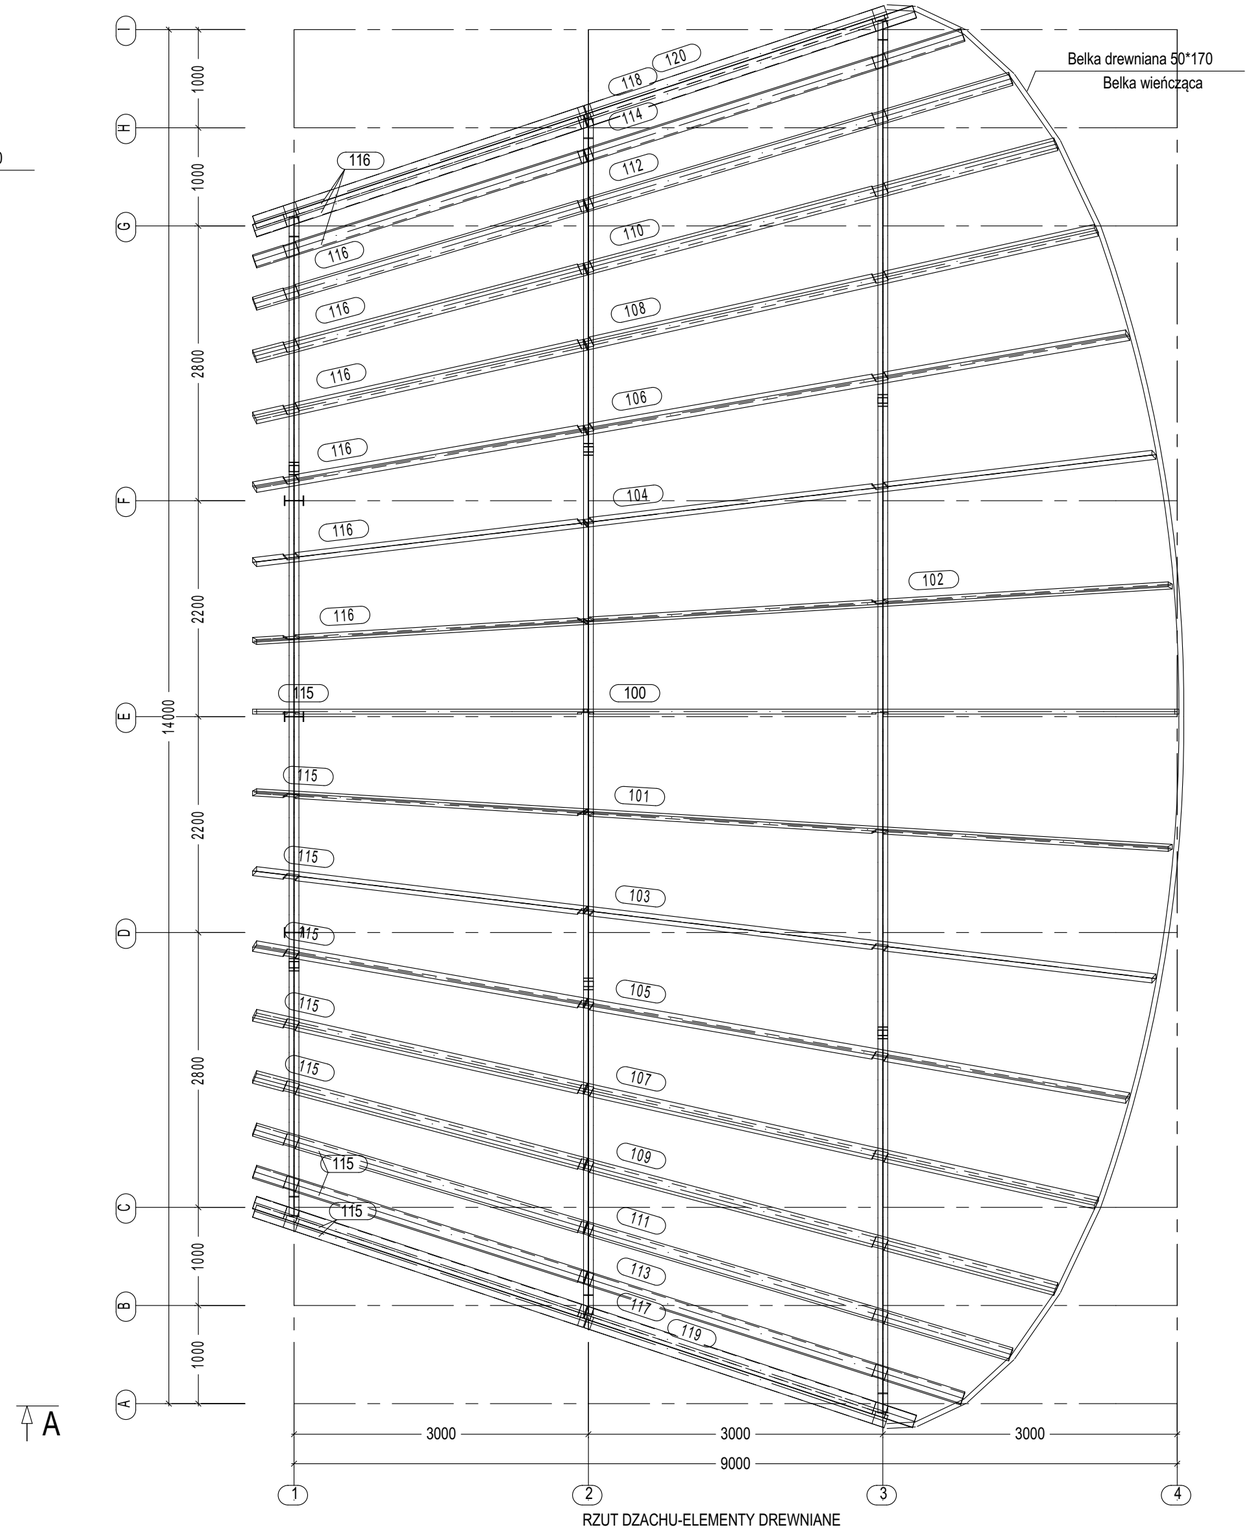

RZUT DZACHU-ELEMENTY DREWNIANE

Wszelkie prawa do przetwarzania i kopiowania danych bez zgody i wiedzy projektanta zabronione.

Rewizja	Opis rewizji	Data	Opracował(a)

Projektował	MGR INŻ. Z. ŻAK upr nr. B-40/78	Opracowała	
Sprawdził:	---		
Treść rysunku:	RZUT DZACHU-ELEMENTY STALOWE RZUT DZACHU-ELEMENTY DREWNIANE		
Obiekt:	Budowa sceny widowiskowo - terenowej w Kosinie Dz. nr 2521/1	Skala: 1:50	Data: 04.2018 r
Zadanie inwest.:	Projekt Warsztatowy	rys. w mm; format A	
Inwestor:	Gmina Łańcut	faza: PW; branża: KS; obiekt: 100; rys.: 11; rew.: A	

Uwaga!

Belkę wieńczącą wykonac i docinać na budowie