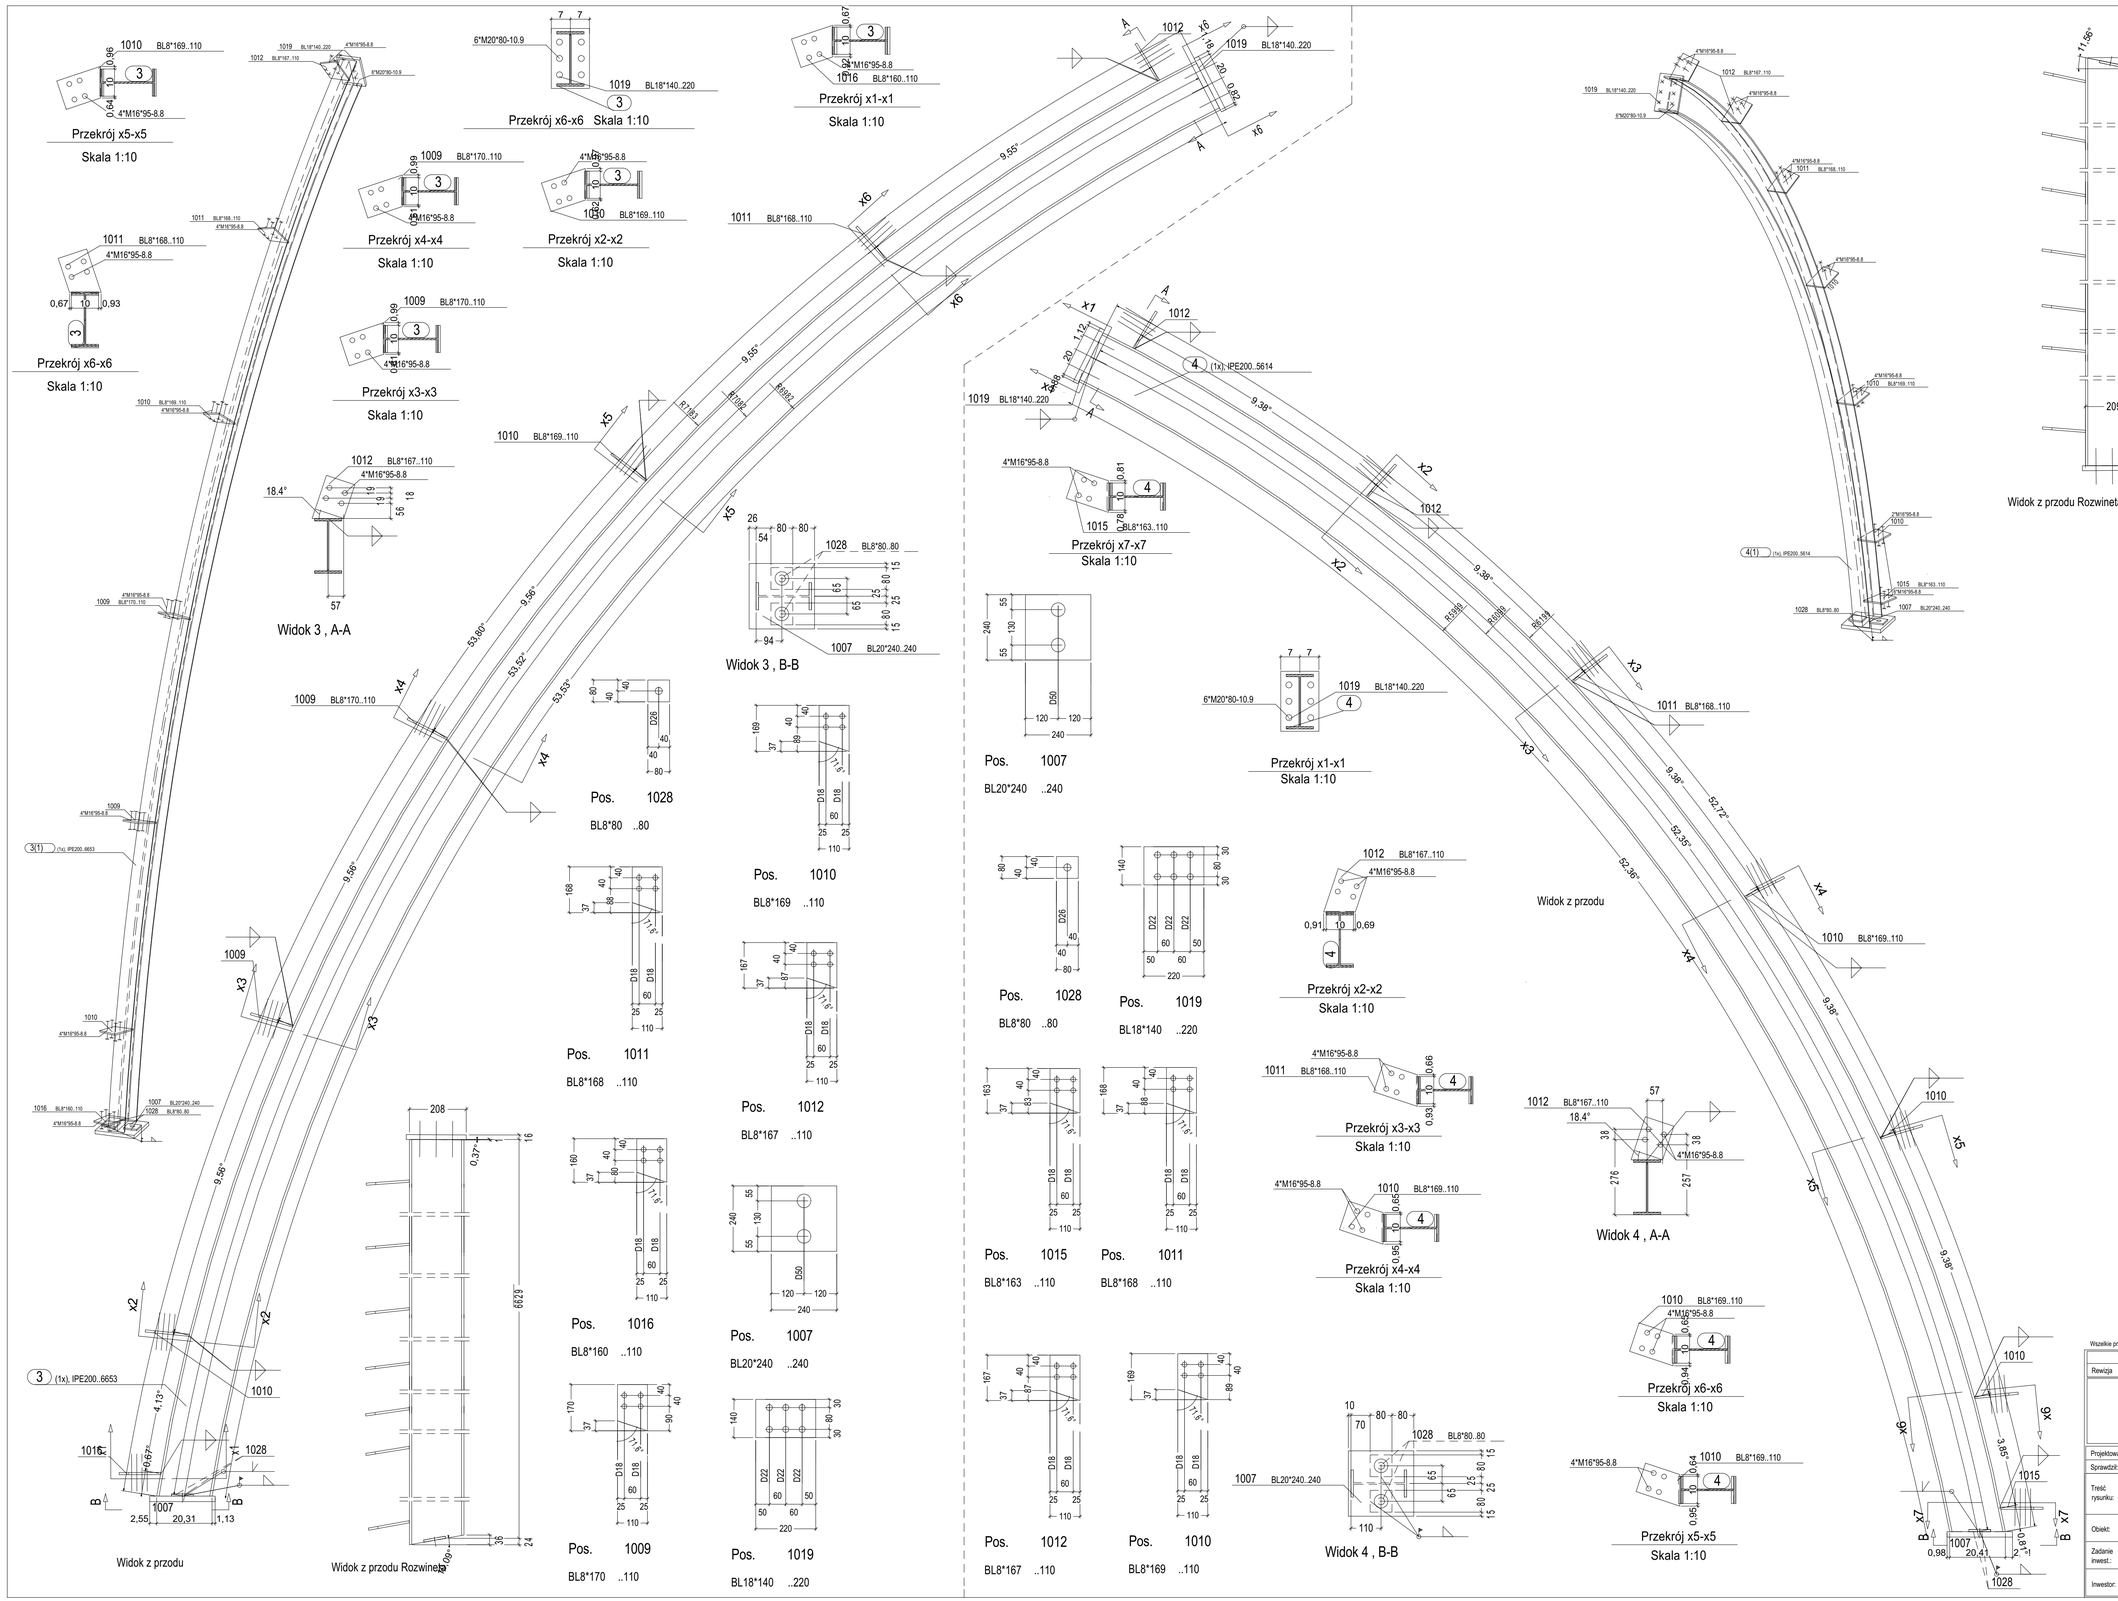

UWAGA:

NIEOZNACZONE SPOINY PACHWINOWE GRUBOŚCI:
- JEDNOSTRONNE 0.7 CIEŃSZEGO ELEMENTU
- DWUSTRONNE 0.5 CIEŃSZEGO ELEMENTU

NIEOZNACZONE SPOINY CZOŁOWE:
- NA PEŁNY PRZEKRÓJ GRUBOŚCI ELEMENTU

Sztuk	Sruby	Norma	Material	Waga	Ozn.
6	M20*80	82101	10.9	1.78	Montazowe
28	M16*95	82101	8.8	6.29	Montazowe
Waga sumaryczna (kg)				8.07	

** Zestawienie do jednej wysyłki- Poz. 4 Suma 1 x Wykonac

Nr.	Tnr	Poz.	Opis	Sztuk	Profil	Material	Dlugosc	Waga	Ozn.
1	1	4	Dzwigar	1	IPE200	S355JR	5614	125.76	
2	1	1007	Blacha	1	BL20*240	S355JR	240	9.04	
3	1	1010	Blacha	3	BL8*169	S235JR	110	3.50	
4	1	1011	Blacha	1	BL8*168	S235JR	110	1.16	
5	1	1012	Blacha	2	BL8*167	S235JR	110	2.30	
6	1	1015	Blacha	1	BL8*163	S235JR	110	1.13	
7	1	1019	Blacha	1	BL18*140	S355JR	220	4.35	
8	1	1028	Blacha	2	BL8*80	S235JR	80	.80	
Waga sumaryczna (kg)								148.05	
Wymiary Wysyłkowe (W x S x D): 4174 x 240 x 3975									

Sztuk	Sruby	Norma	Material	Waga	Ozn.
6	M20*80	82101	10.9	1.78	Montazowe
28	M16*95	82101	8.8	6.29	Montazowe
Waga sumaryczna (kg)				8.07	

** Zestawienie do jednej wysyłki- Poz. 3 Suma 1 x Wykonac

Nr.	Tnr	Poz.	Opis	Sztuk	Profil	Material	Dlugosc	Waga	Ozn.
1	1	3	Dzwigar	1	IPE200	S355JR	6653	149.02	
2	1	1007	Blacha	1	BL20*240	S355JR	240	9.04	
3	1	1009	Blacha	2	BL8*170	S235JR	110	2.35	
4	1	1010	Blacha	2	BL8*169	S235JR	110	2.34	
5	1	1011	Blacha	1	BL8*168	S235JR	110	1.16	
6	1	1012	Blacha	1	BL8*167	S235JR	110	1.15	
7	1	1016	Blacha	1	BL8*160	S235JR	110	1.11	
8	1	1019	Blacha	1	BL18*140	S355JR	220	4.35	
9	1	1028	Blacha	2	BL8*80	S235JR	80	.80	
Waga sumaryczna (kg)								171.33	
Wymiary Wysyłkowe (W x S x D): 3363 x 240 x 5783									

Wszelkie prawa do przetwarzania i kopiowania danych bez zgody i wiedzy projektanta zabronione.

Rewizja	Opis rewizji	Data	Opracowal(a)

Projektowal	MGR INŻ. Z. ZAK upr nr. B-4078	Opracowała	
Sprawdził:	---		
Treść rysunku:	Poz.3,4 DŹWIGAR		
Obiekt:	Budowa sceny widowiskowo - terenowej w Kosinie Dz. nr 2521/1	Skala: 1:10	Data: 04.2018 r
Zadanie inwest.:	Projekt Warsztatowy	rys. w mm; format A	
Inwestor:	Gmina Łańcut	faza / branża / obiekt / rys. / rew.	PW KS 001 02 A