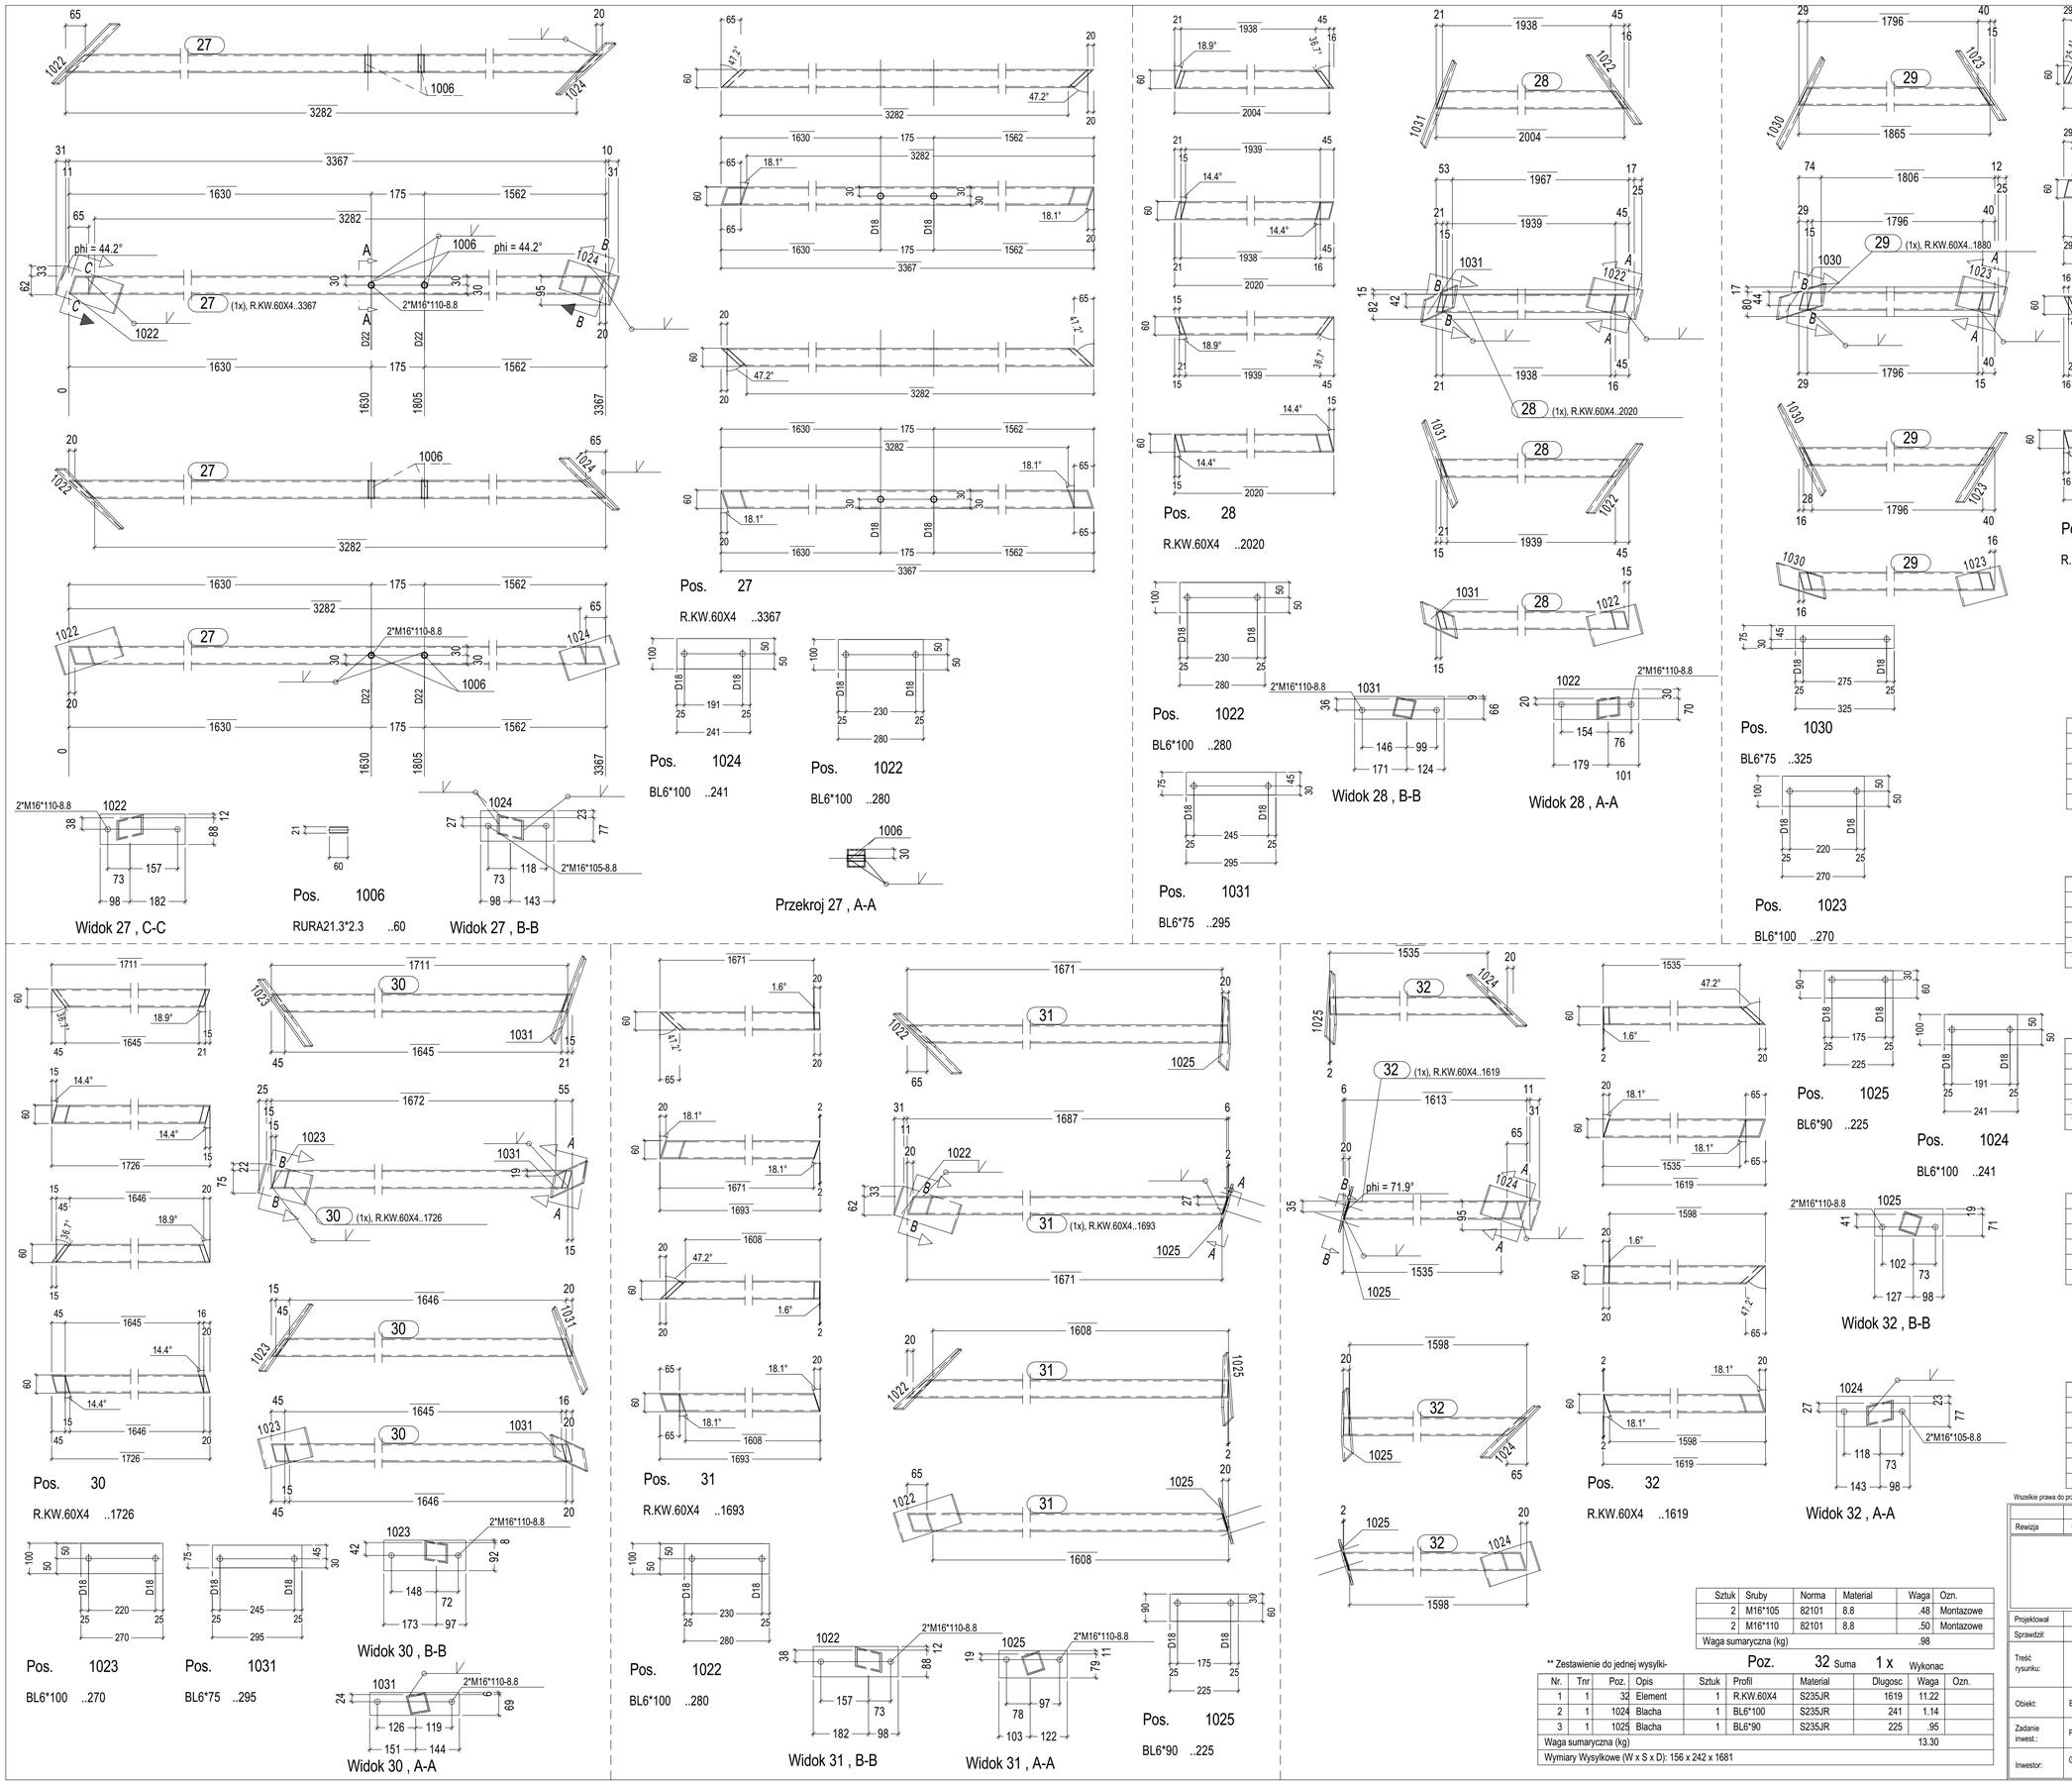

UWAGA:

NIEOZNACZONE SPOINY PACHWINOWE GRUBOŚCI:
- JEDNOSTRONNE 0.7 CIEŃSZEGO ELEMENTU
- DWUSTRONNE 0.5 CIEŃSZEGO ELEMENTU

NIEOZNACZONE SPOINY CZOŁOWE:
- NA PEŁNY PRZEKRÓJ GRUBOŚCI ELEMENTU

Sztuk	Sruby	Norma	Material	Waga	Ozn.
4	M16*110	82101	8.8	.99	Montazowe

** Zestawienie do jednej wysylki- Poz. 31 Suma 1 x Wykonac

Nr.	Tnr	Poz.	Opis	Sztuk	Profil	Material	Dlugosc	Waga	Ozn.
1	1	31	Element	1	R.KW.60X4	S235JR	1693	11.72	
2	1	1022	Blacha	1	BL6*100	S235JR	280	1.32	
3	1	1025	Blacha	1	BL6*90	S235JR	225	.95	
Waga sumaryczna (kg)								14.00	
Wymiary Wysylkowe (W x S x D): 165 x 254 x 1754									

Sztuk	Sruby	Norma	Material	Waga	Ozn.
4	M16*110	82101	8.8	.99	Montazowe

** Zestawienie do jednej wysylki- Poz. 30 Suma 1 x Wykonac

Nr.	Tnr	Poz.	Opis	Sztuk	Profil	Material	Dlugosc	Waga	Ozn.
1	1	30	Element	1	R.KW.60X4	S235JR	1726	11.96	
2	1	1023	Blacha	1	BL6*100	S235JR	270	1.27	
3	1	1031	Blacha	1	BL6*75	S235JR	295	1.04	
Waga sumaryczna (kg)								14.27	
Wymiary Wysylkowe (W x S x D): 146 x 299 x 1822									

Sztuk	Sruby	Norma	Material	Waga	Ozn.
4	M16*110	82101	8.8	.99	Montazowe

** Zestawienie do jednej wysylki- Poz. 29 Suma 1 x Wykonac

Nr.	Tnr	Poz.	Opis	Sztuk	Profil	Material	Dlugosc	Waga	Ozn.
1	1	29	Element	1	R.KW.60X4	S235JR	1880	13.02	
2	1	1023	Blacha	1	BL6*100	S235JR	270	1.27	
3	1	1030	Blacha	1	BL6*75	S235JR	325	1.15	
Waga sumaryczna (kg)								15.44	
Wymiary Wysylkowe (W x S x D): 144 x 326 x 1996									

Sztuk	Sruby	Norma	Material	Waga	Ozn.
4	M16*110	82101	8.8	.99	Montazowe

** Zestawienie do jednej wysylki- Poz. 28 Suma 1 x Wykonac

Nr.	Tnr	Poz.	Opis	Sztuk	Profil	Material	Dlugosc	Waga	Ozn.
1	1	28	Element	1	R.KW.60X4	S235JR	2020	13.99	
2	1	1022	Blacha	1	BL6*100	S235JR	280	1.32	
3	1	1031	Blacha	1	BL6*75	S235JR	295	1.04	
Waga sumaryczna (kg)								16.35	
Wymiary Wysylkowe (W x S x D): 147 x 309 x 2119									

Sztuk	Sruby	Norma	Material	Waga	Ozn.
2	M16*105	82101	8.8	.48	Montazowe
4	M16*110	82101	8.8	.99	Montazowe
Waga sumaryczna (kg)				1.48	

** Zestawienie do jednej wysylki- Poz. 27 Suma 1 x Wykonac

Nr.	Tnr	Poz.	Opis	Sztuk	Profil	Material	Dlugosc	Waga	Ozn.
1	1	27	Element	1	R.KW.60X4	S235JR	3367	23.32	
2	1	1006	Element	2	RURA21.3*2.3	S235JR	60	.13	
3	1	1022	Blacha	1	BL6*100	S235JR	280	1.32	
4	1	1024	Blacha	1	BL6*100	S235JR	241	1.14	
Waga sumaryczna (kg)								25.90	
Wymiary Wysylkowe (W x S x D): 177 x 235 x 3458									

Wszelkie prawa do przetwarzania i kopiowania danych bez zgody i wiedzy projektanta zabronione.

Rewizja	Opis rewizji	Data	Opracowal(a)

Projektowal	MGR INŻ. Z. ZAK upr nr. B-40/78	Opracowala	
Sprawdzil:	---		
Treść rysunku:	Poz.27-32 ELEMENT		
Obiekt:	Budowa sceny widowiskowo - terenowej w Kosinie Dz. nr 2521/1	Skala: 1:10	Data: 04.2018 r
Zadanie inwest.:	Projekt Warsztatowy	rys. w mm; format A	
Inwestor:	Gmina Łańcut	faza: PW; branża: KS; obiekt: 001; rys.: 08; rew.: A	

Sztuk	Sruby	Norma	Material	Waga	Ozn.
2	M16*105	82101	8.8	.48	Montazowe
2	M16*110	82101	8.8	.50	Montazowe
Waga sumaryczna (kg)				.98	

** Zestawienie do jednej wysylki- Poz. 32 Suma 1 x Wykonac

Nr.	Tnr	Poz.	Opis	Sztuk	Profil	Material	Dlugosc	Waga	Ozn.
1	1	32	Element	1	R.KW.60X4	S235JR	1619	11.22	
2	1	1024	Blacha	1	BL6*100	S235JR	241	1.14	
3	1	1025	Blacha	1	BL6*90	S235JR	225	.95	
Waga sumaryczna (kg)								13.30	
Wymiary Wysylkowe (W x S x D): 156 x 242 x 1681									