
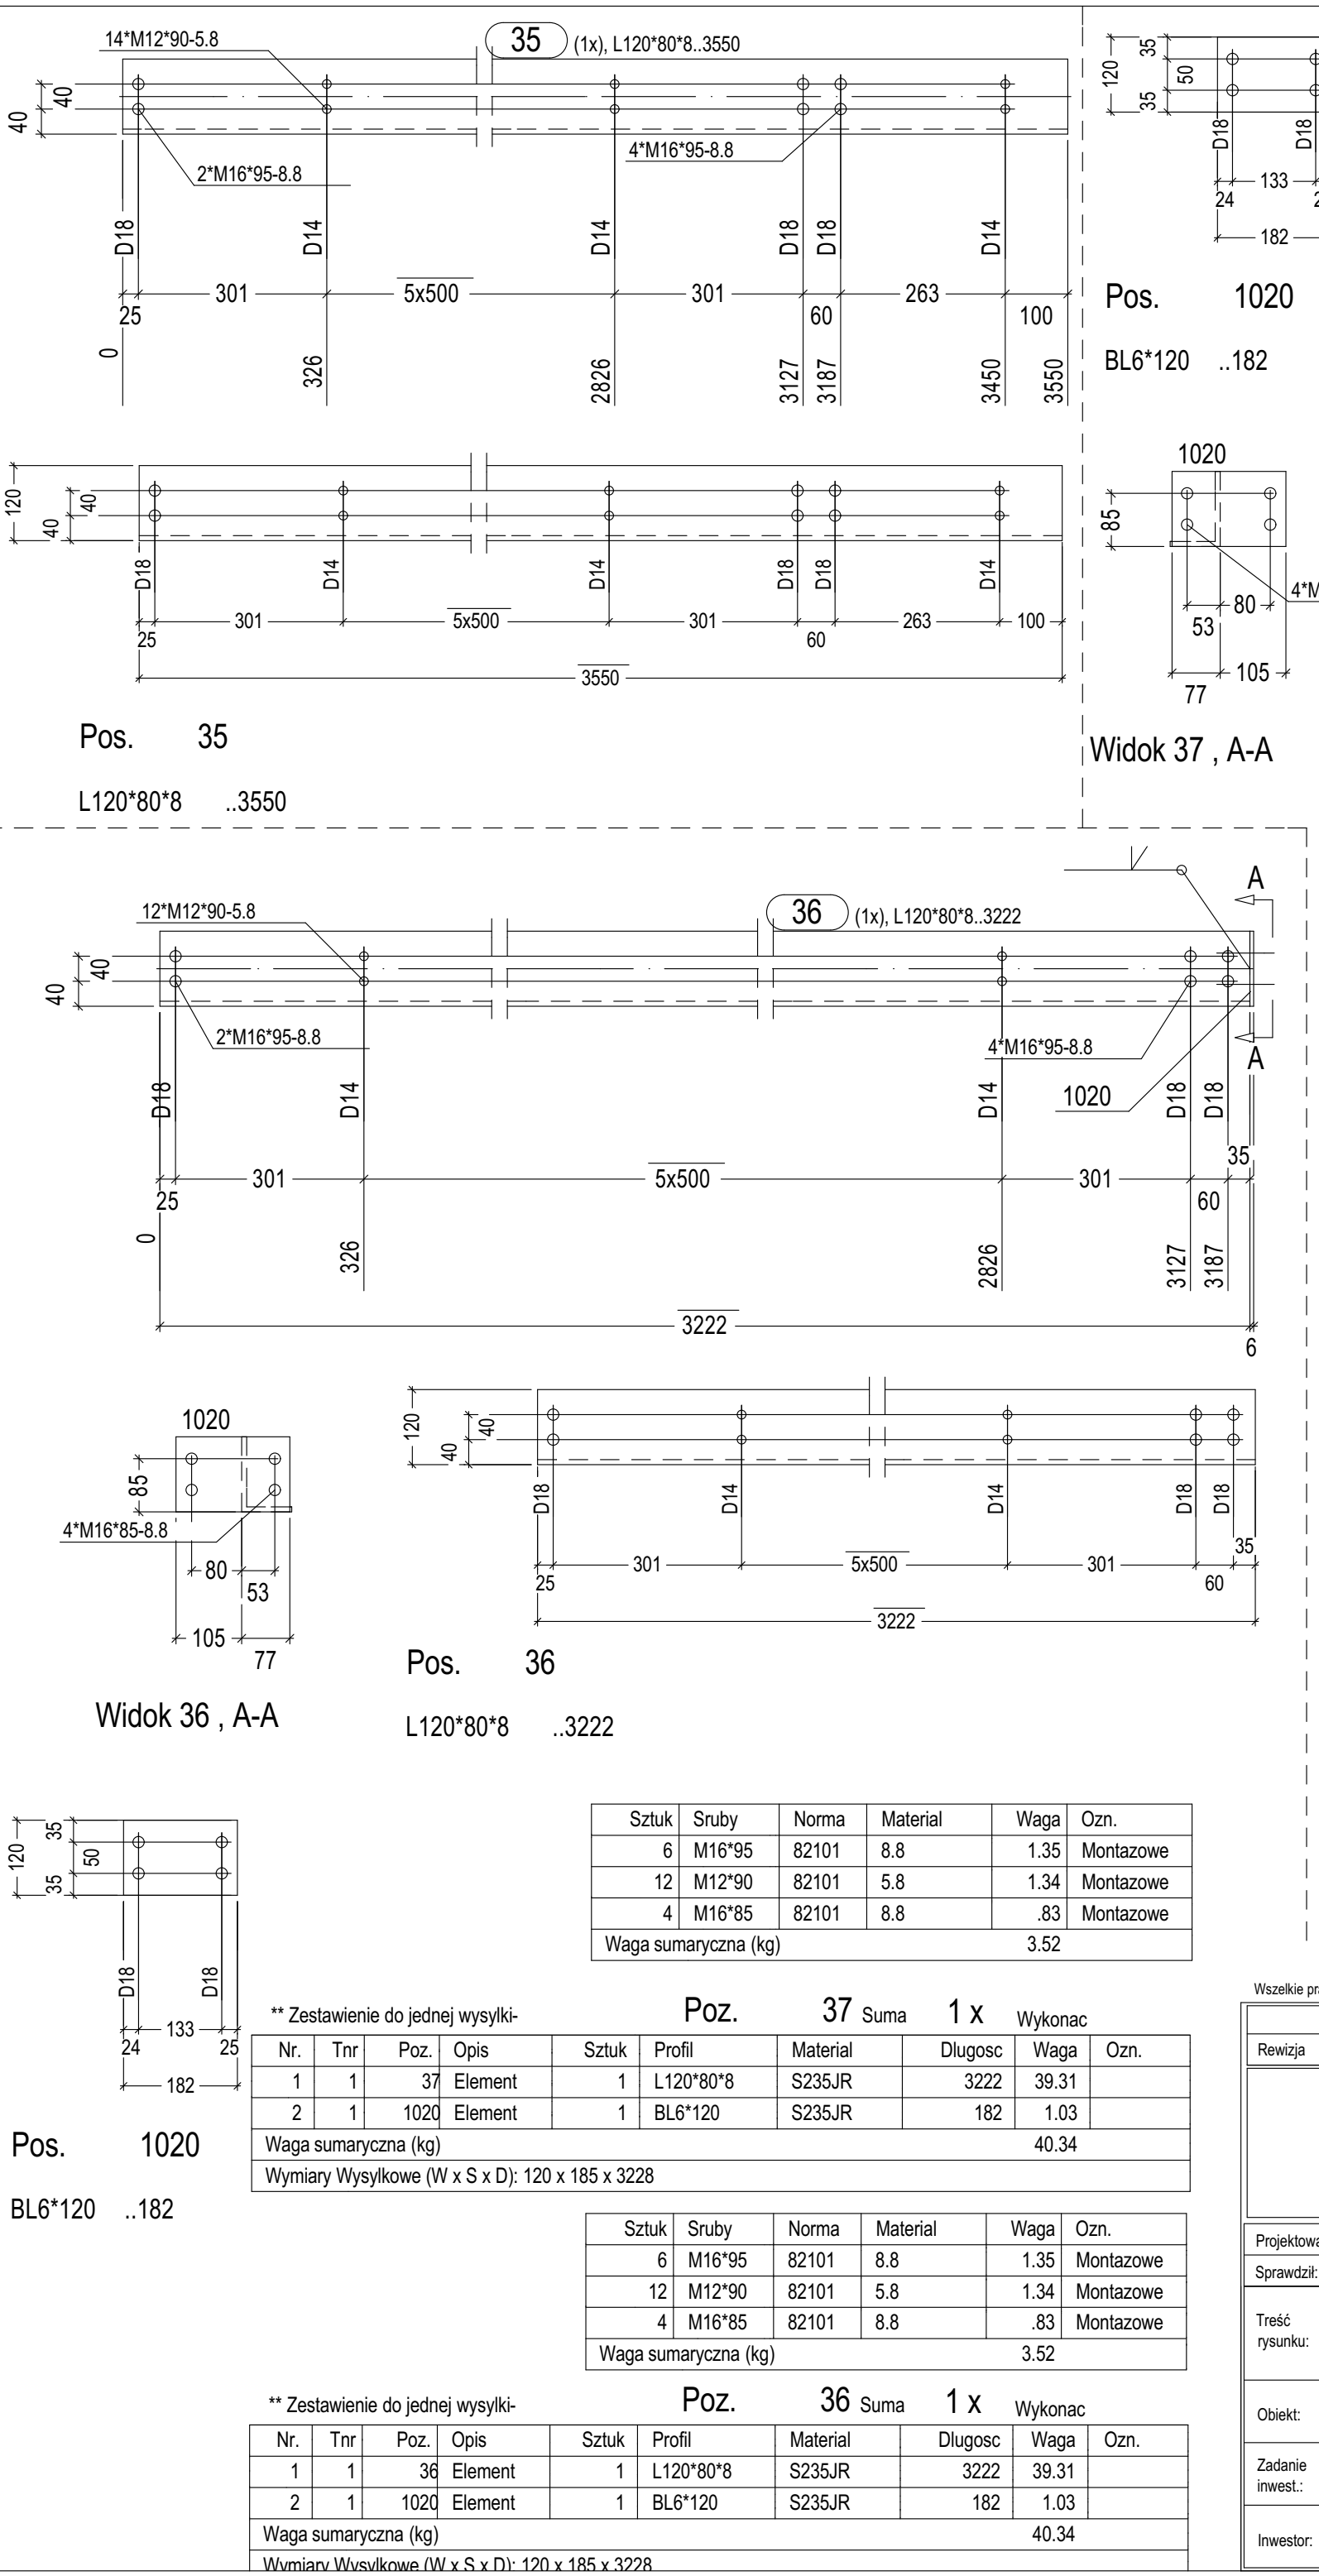


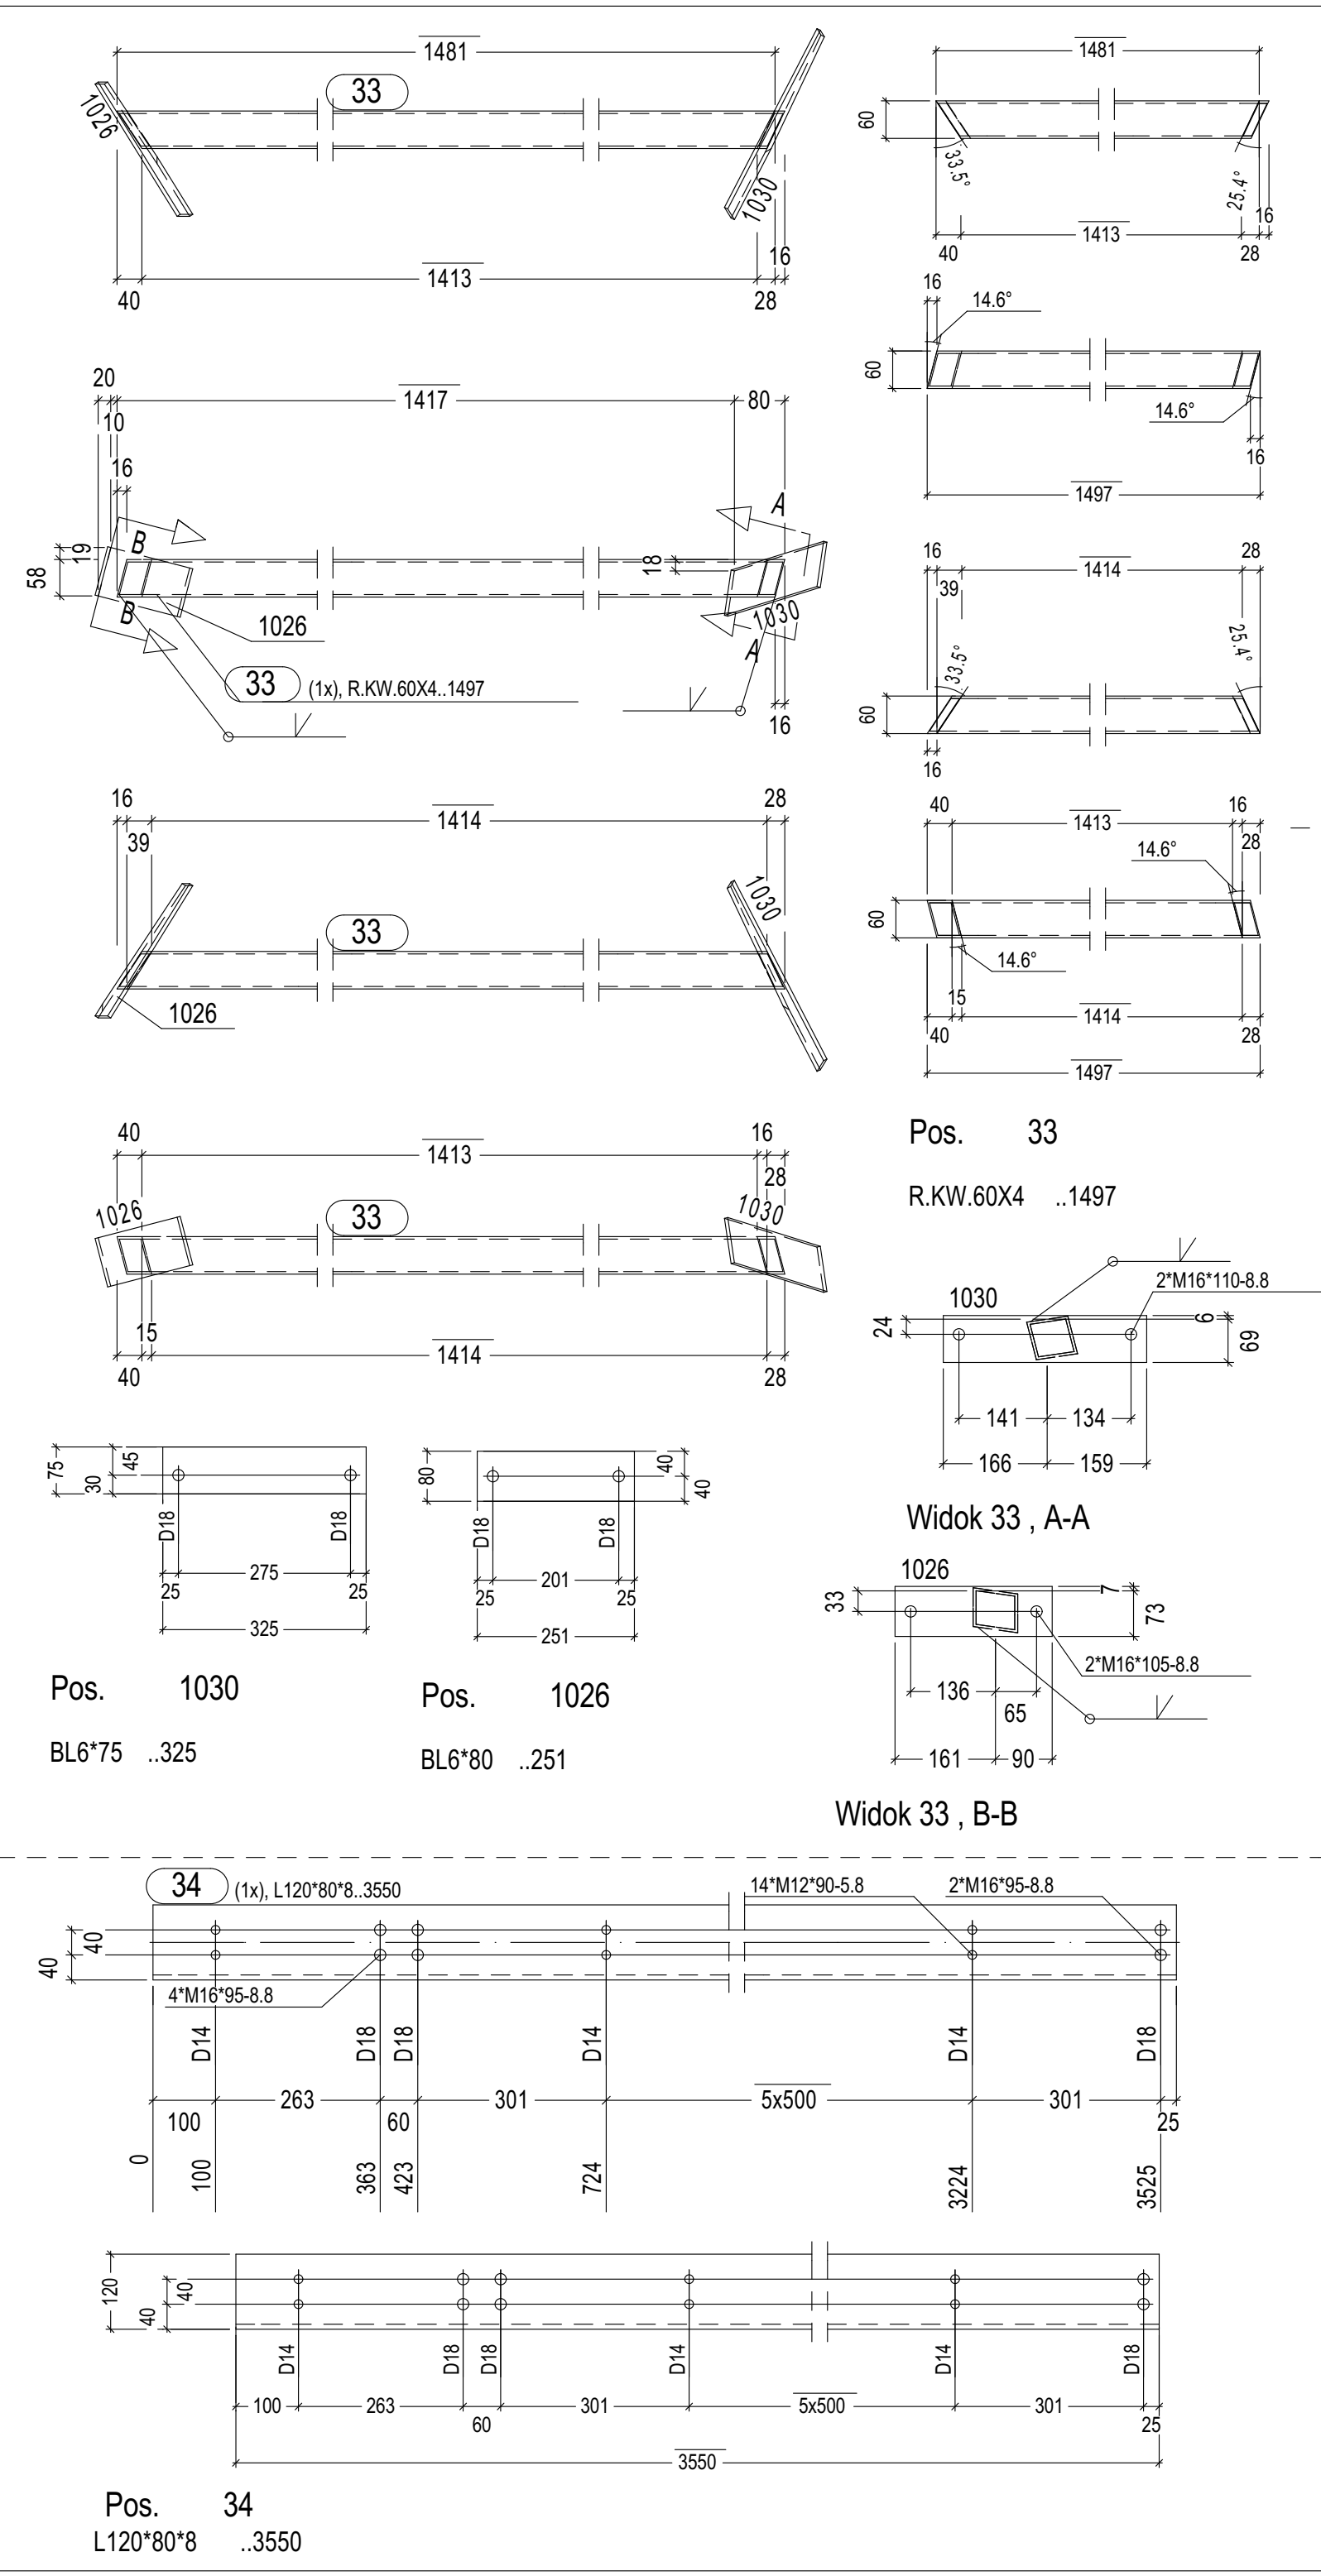

UWAGA:
NIEOZNACZONE SPOINY PACHWINOWE GRUBOŚCI:
- JEDNOSTRONNE 0.7 CIĘSZEGO ELEMENTU
- DWUSTRONNE 0.5 CIĘSZEGO ELEMENTU

NIEOZNACZONE SPOINY CZOŁOWE:
- NA PEŁNY PRZĘKRÓJ GRUBOŚCI ELEMENTU

Sztuk	Sruby	Norma	Material	Waga	Ozn.
14	M12*90	82101	5.8	1.57	Montazowe
6	M16*95	82101	8.8	1.35	Montazowe
Waga sumaryczna (kg)				2.91	

**** Zestawienie do jednej wysyłki-**

Nr.	Tnr	Poz.	Opis	Sztuk	Profil	Material	Długość	Waga	Ozn.
1	1	35	Element	1	L120*80*8	S235JR	3550	43.31	

Sztuk	Sruby	Norma	Material	Waga	Ozn.
14	M12*90	82101	5.8	1.57	Montazowe
6	M16*95	82101	8.8	1.35	Montazowe
Waga sumaryczna (kg)				2.91	

**** Zestawienie do jednej wysyłki-**

Nr.	Tnr	Poz.	Opis	Sztuk	Profil	Material	Długość	Waga	Ozn.
1	1	34	Element	1	L120*80*8	S235JR	3550	43.31	

Sztuk	Sruby	Norma	Material	Waga	Ozn.
2	M16*105	82101	8.8	.48	Montazowe
2	M16*110	82101	8.8	.50	Montazowe
Waga sumaryczna (kg)				.98	

**** Zestawienie do jednej wysyłki-**

Nr.	Tnr	Poz.	Opis	Sztuk	Profil	Material	Długość	Waga	Ozn.
1	1	33	Element	1	R.KW.60X4	S235JR	1497	10.37	
2	1	1026	Blacha	1	BL6*80	S235JR	251	.95	
3	1	1030	Blacha	1	BL6*75	S235JR	325	1.15	
Waga sumaryczna (kg)				12.46					
Wymiary Wysyłkowe (W x S x D): 121 x 305 x 1599									

Wszelkie prawa do przetwarzania i kopiowania danych bez zgody i wiedzy projektanta zabronione.

Rewizja	Opis rewizji	Data	Opracował(a)

Projektował	MGR INŻ. Z. ŻAK upr nr. B-40/78	Opracowała	
Sprawił:	---		

Treść rysunku:	Poz.33-37 ELEMENT			
Objekt:	Budowa sceny widowiskowo - terenowej w Kosinie Dz. nr 2521/1			Skala: 1:10
Zadanie inwest.:	Projekt Warsztatowy			rys. w mm; format A
Inwestor:	Gmina Łancut			faza branża obiekt rys. rew.

PW		KS		001		09		A	
----	--	----	--	-----	--	----	--	---	--