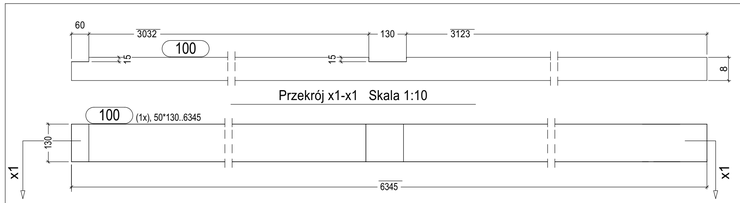

Pos. 100
80*130 ..6345

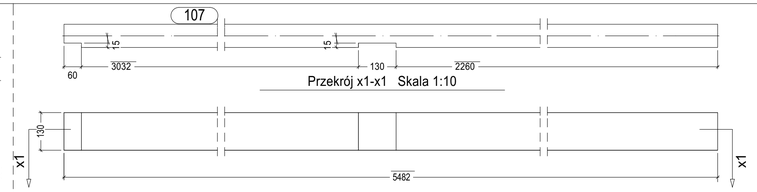

Pos. 107
80*130 ..5482

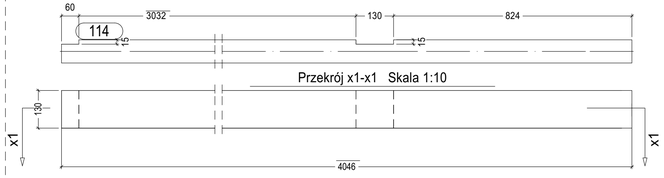

Pos. 114
80*130 ..4046

Uwaga!

Elementy mocować do płatwi stalowych za pomocą śrub.
Śruby zestawiono na rysunkach elemetów stalowych.

Klasa drewna: C24

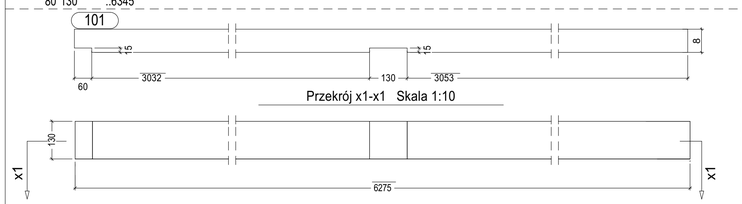

Pos. 101
80*130 ..6275

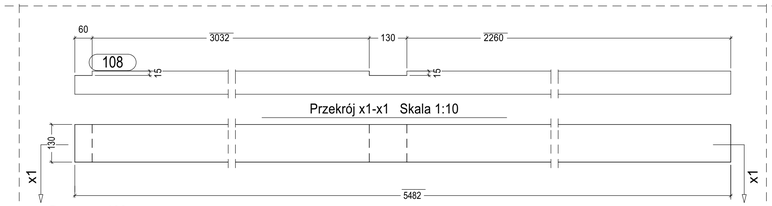

Pos. 108
80*130 ..5482

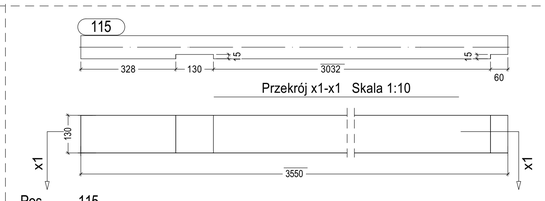

Pos. 115
80*130 ..3550

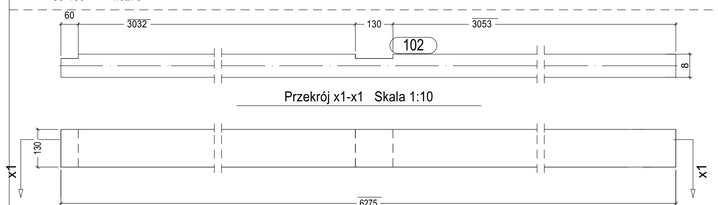

Pos. 102
80*130 ..6275

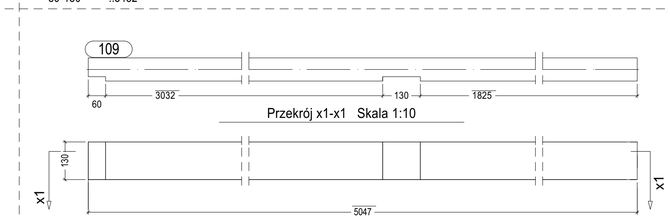

Pos. 109
80*130 ..5047

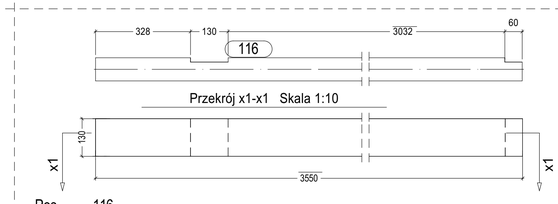

Pos. 116
80*130 ..3550

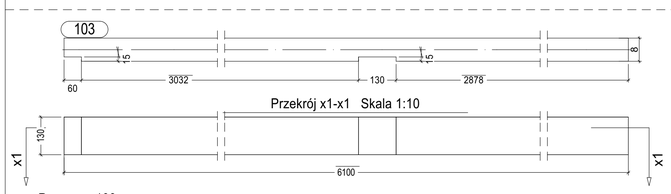

Pos. 103
80*130 ..6100

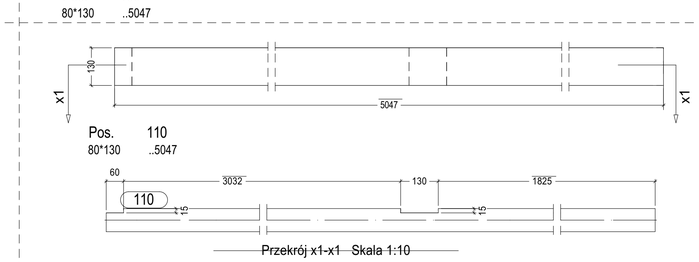

Pos. 110
80*130 ..5047

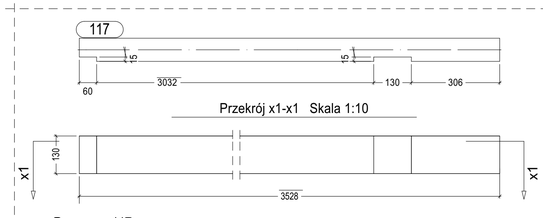

Pos. 117
80*130 ..3528

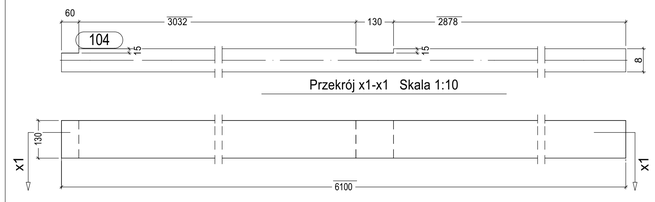

Pos. 104
80*130 ..6100

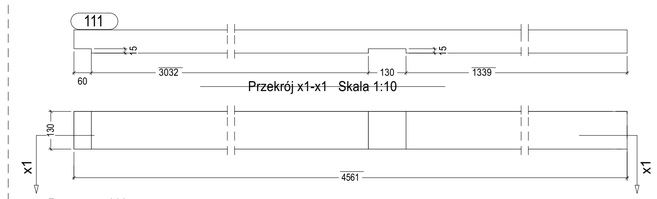

Pos. 111
80*130 ..4561

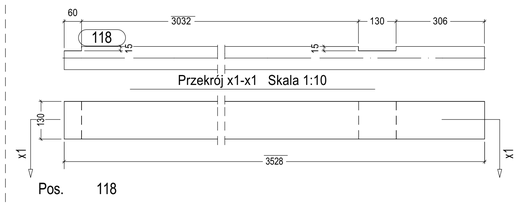

Pos. 118
80*130 ..3528

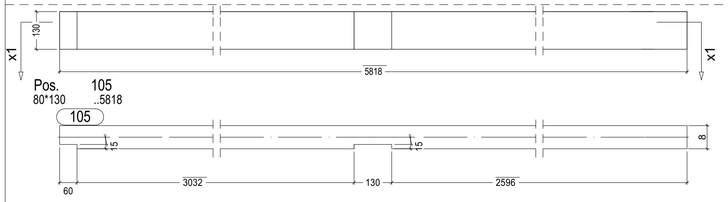

Pos. 105
80*130 ..5818

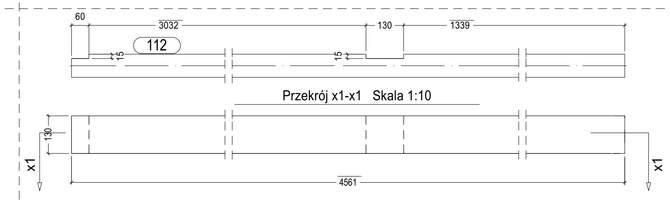

Pos. 112
80*130 ..4561

Pos. 119
80*130 ..3222

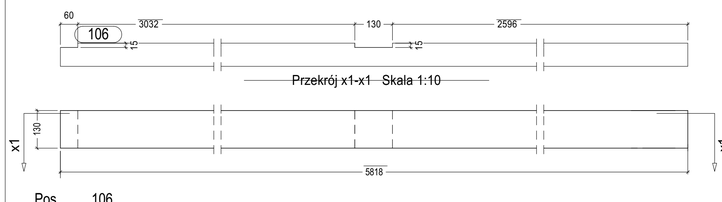

Pos. 106
80*130 ..5818

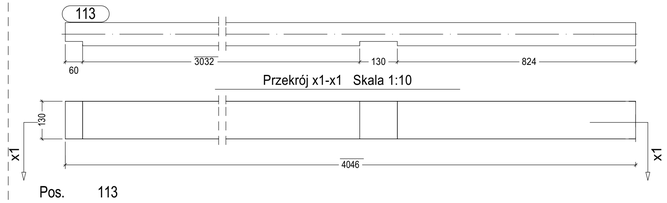

Pos. 113
80*130 ..4046

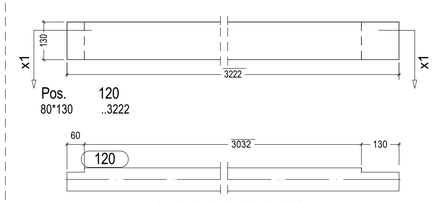

Pos. 120
80*130 ..3222

** Zestawienie do jednej wysylki- Poz. 120 Suma 1 x Wykonac

Nr.	Tnr	Poz.	Opis	Sztuk	Profil	Material	Dlugosc	Waga	Ozn.
1	2	120	Element	1	80*130	Drzewo sosnowe	3222	10.47	

** Zestawienie do jednej wysylki- Poz. 119 Suma 1 x Wykonac

Nr.	Tnr	Poz.	Opis	Sztuk	Profil	Material	Dlugosc	Waga	Ozn.
1	2	119	Element	1	80*130	Drzewo sosnowe	3222	10.47	

** Zestawienie do jednej wysylki- Poz. 118 Suma 1 x Wykonac

Nr.	Tnr	Poz.	Opis	Sztuk	Profil	Material	Dlugosc	Waga	Ozn.
1	2	118	Element	1	80*130	Drzewo sosnowe	3528	11.46	

** Zestawienie do jednej wysylki- Poz. 117 Suma 1 x Wykonac

Nr.	Tnr	Poz.	Opis	Sztuk	Profil	Material	Dlugosc	Waga	Ozn.
1	2	117	Element	1	80*130	Drzewo sosnowe	3528	11.46	

** Zestawienie do jednej wysylki- Poz. 116 Suma 9 x Wykonac

Nr.	Tnr	Poz.	Opis	Sztuk	Profil	Material	Dlugosc	Waga	Ozn.
1	2	116	Element	1	80*130	Drzewo sosnowe	3550	11.54	

** Zestawienie do jednej wysylki- Poz. 115 Suma 10 x Wykonac

Nr.	Tnr	Poz.	Opis	Sztuk	Profil	Material	Dlugosc	Waga	Ozn.
1	2	115	Element	1	80*130	Drzewo sosnowe	3550	11.54	

** Zestawienie do jednej wysylki- Poz. 114 Suma 1 x Wykonac

Nr.	Tnr	Poz.	Opis	Sztuk	Profil	Material	Dlugosc	Waga	Ozn.
1	2	114	Element	1	80*130	Drzewo sosnowe	4046	13.15	

** Zestawienie do jednej wysylki- Poz. 113 Suma 1 x Wykonac

Nr.	Tnr	Poz.	Opis	Sztuk	Profil	Material	Dlugosc	Waga	Ozn.
1	2	113	Element	1	80*130	Drzewo sosnowe	4046	13.15	

** Zestawienie do jednej wysylki- Poz. 112 Suma 1 x Wykonac

Nr.	Tnr	Poz.	Opis	Sztuk	Profil	Material	Dlugosc	Waga	Ozn.
1	2	112	Element	1	80*130	Drzewo sosnowe	4561	14.82	

** Zestawienie do jednej wysylki- Poz. 111 Suma 1 x Wykonac

Nr.	Tnr	Poz.	Opis	Sztuk	Profil	Material	Dlugosc	Waga	Ozn.
1	2	111	Element	1	80*130	Drzewo sosnowe	4561	14.82	

** Zestawienie do jednej wysylki- Poz. 110 Suma 1 x Wykonac

Nr.	Tnr	Poz.	Opis	Sztuk	Profil	Material	Dlugosc	Waga	Ozn.
1	2	110	Element	1	80*130	Drzewo sosnowe	5047	16.40	

** Zestawienie do jednej wysylki- Poz. 109 Suma 1 x Wykonac

Nr.	Tnr	Poz.	Opis	Sztuk	Profil	Material	Dlugosc	Waga	Ozn.
1	2	109	Element	1	80*130	Drzewo sosnowe	5047	16.40	

** Zestawienie do jednej wysylki- Poz. 108 Suma 1 x Wykonac

Nr.	Tnr	Poz.	Opis	Sztuk	Profil	Material	Dlugosc	Waga	Ozn.
1	2	108	Element	1	80*130	Drzewo sosnowe	5482	17.82	

** Zestawienie do jednej wysylki- Poz. 107 Suma 1 x Wykonac

Nr.	Tnr	Poz.	Opis	Sztuk	Profil	Material	Dlugosc	Waga	Ozn.
1	2	107	Element	1	80*130	Drzewo sosnowe	5482	17.82	

** Zestawienie do jednej wysylki- Poz. 106 Suma 1 x Wykonac

Nr.	Tnr	Poz.	Opis	Sztuk	Profil	Material	Dlugosc	Waga	Ozn.
1	2	106	Element	1	80*130	Drzewo sosnowe	5818	18.91	

** Zestawienie do jednej wysylki- Poz. 105 Suma 1 x Wykonac

Nr.	Tnr	Poz.	Opis	Sztuk	Profil	Material	Dlugosc	Waga	Ozn.
1	2	105	Element	1	80*130	Drzewo sosnowe	5818	18.91	

** Zestawienie do jednej wysylki- Poz. 104 Suma 1 x Wykonac

Nr.	Tnr	Poz.	Opis	Sztuk	Profil	Material	Dlugosc	Waga	Ozn.
1	2	104	Element	1	80*130	Drzewo sosnowe	6100	19.82	

** Zestawienie do jednej wysylki- Poz. 103 Suma 1 x Wykonac

Nr.	Tnr	Poz.	Opis	Sztuk	Profil	Material	Dlugosc	Waga	Ozn.
1	2	103	Element	1	80*130	Drzewo sosnowe	6100	19.82	

** Zestawienie do jednej wysylki- Poz. 102 Suma 1 x Wykonac

Nr.	Tnr	Poz.	Opis	Sztuk	Profil	Material	Dlugosc	Waga	Ozn.
1	2	102	Element	1	80*130	Drzewo sosnowe	6275	20.39	

** Zestawienie do jednej wysylki- Poz. 101 Suma 1 x Wykonac

Nr.	Tnr	Poz.	Opis	Sztuk	Profil	Material	Dlugosc	Waga	Ozn.
1	2	101	Element	1	80*130	Drzewo sosnowe	6275	20.39	

** Zestawienie do jednej wysylki- Poz. 100 Suma 1 x Wykonac

Nr.	Tnr	Poz.	Opis	Sztuk	Profil	Material	Dlugosc	Waga	Ozn.
1	2	100	Element	1	80*130	Drzewo sosnowe	6345	20.62	

Wszelkie prawa do przetwarzania i kopiowania danych bez zgody i wiedzy projektanta zabronione.

Rewizja	Opis rewizji	Data	Opracowa(a)

Projektował	MGR INŻ. Z. ZAK upr nr. B-4078	Opracowała	
Sprawdził:	---		
Treść rysunku:	Poz.100-120 Element		
Obiekt:	Budowa sceny widowiskowo - terenowej w Kosinie Dz. nr 2521/1	Skala: 1:10	Data: 04.2018 r
Zadanie inwest.:	Projekt Warsztatowy	rys. w mm; format A	
Inwestor:	Gmina Łańcut	faza: PW; branża: KD; obiekt: 001; rys.: 01; rew.: A	