
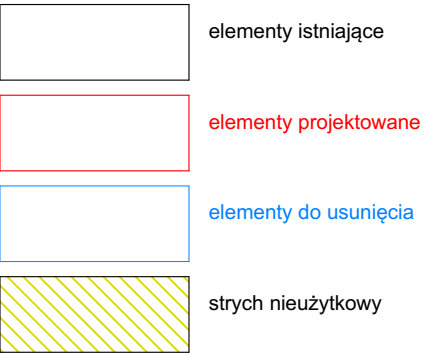


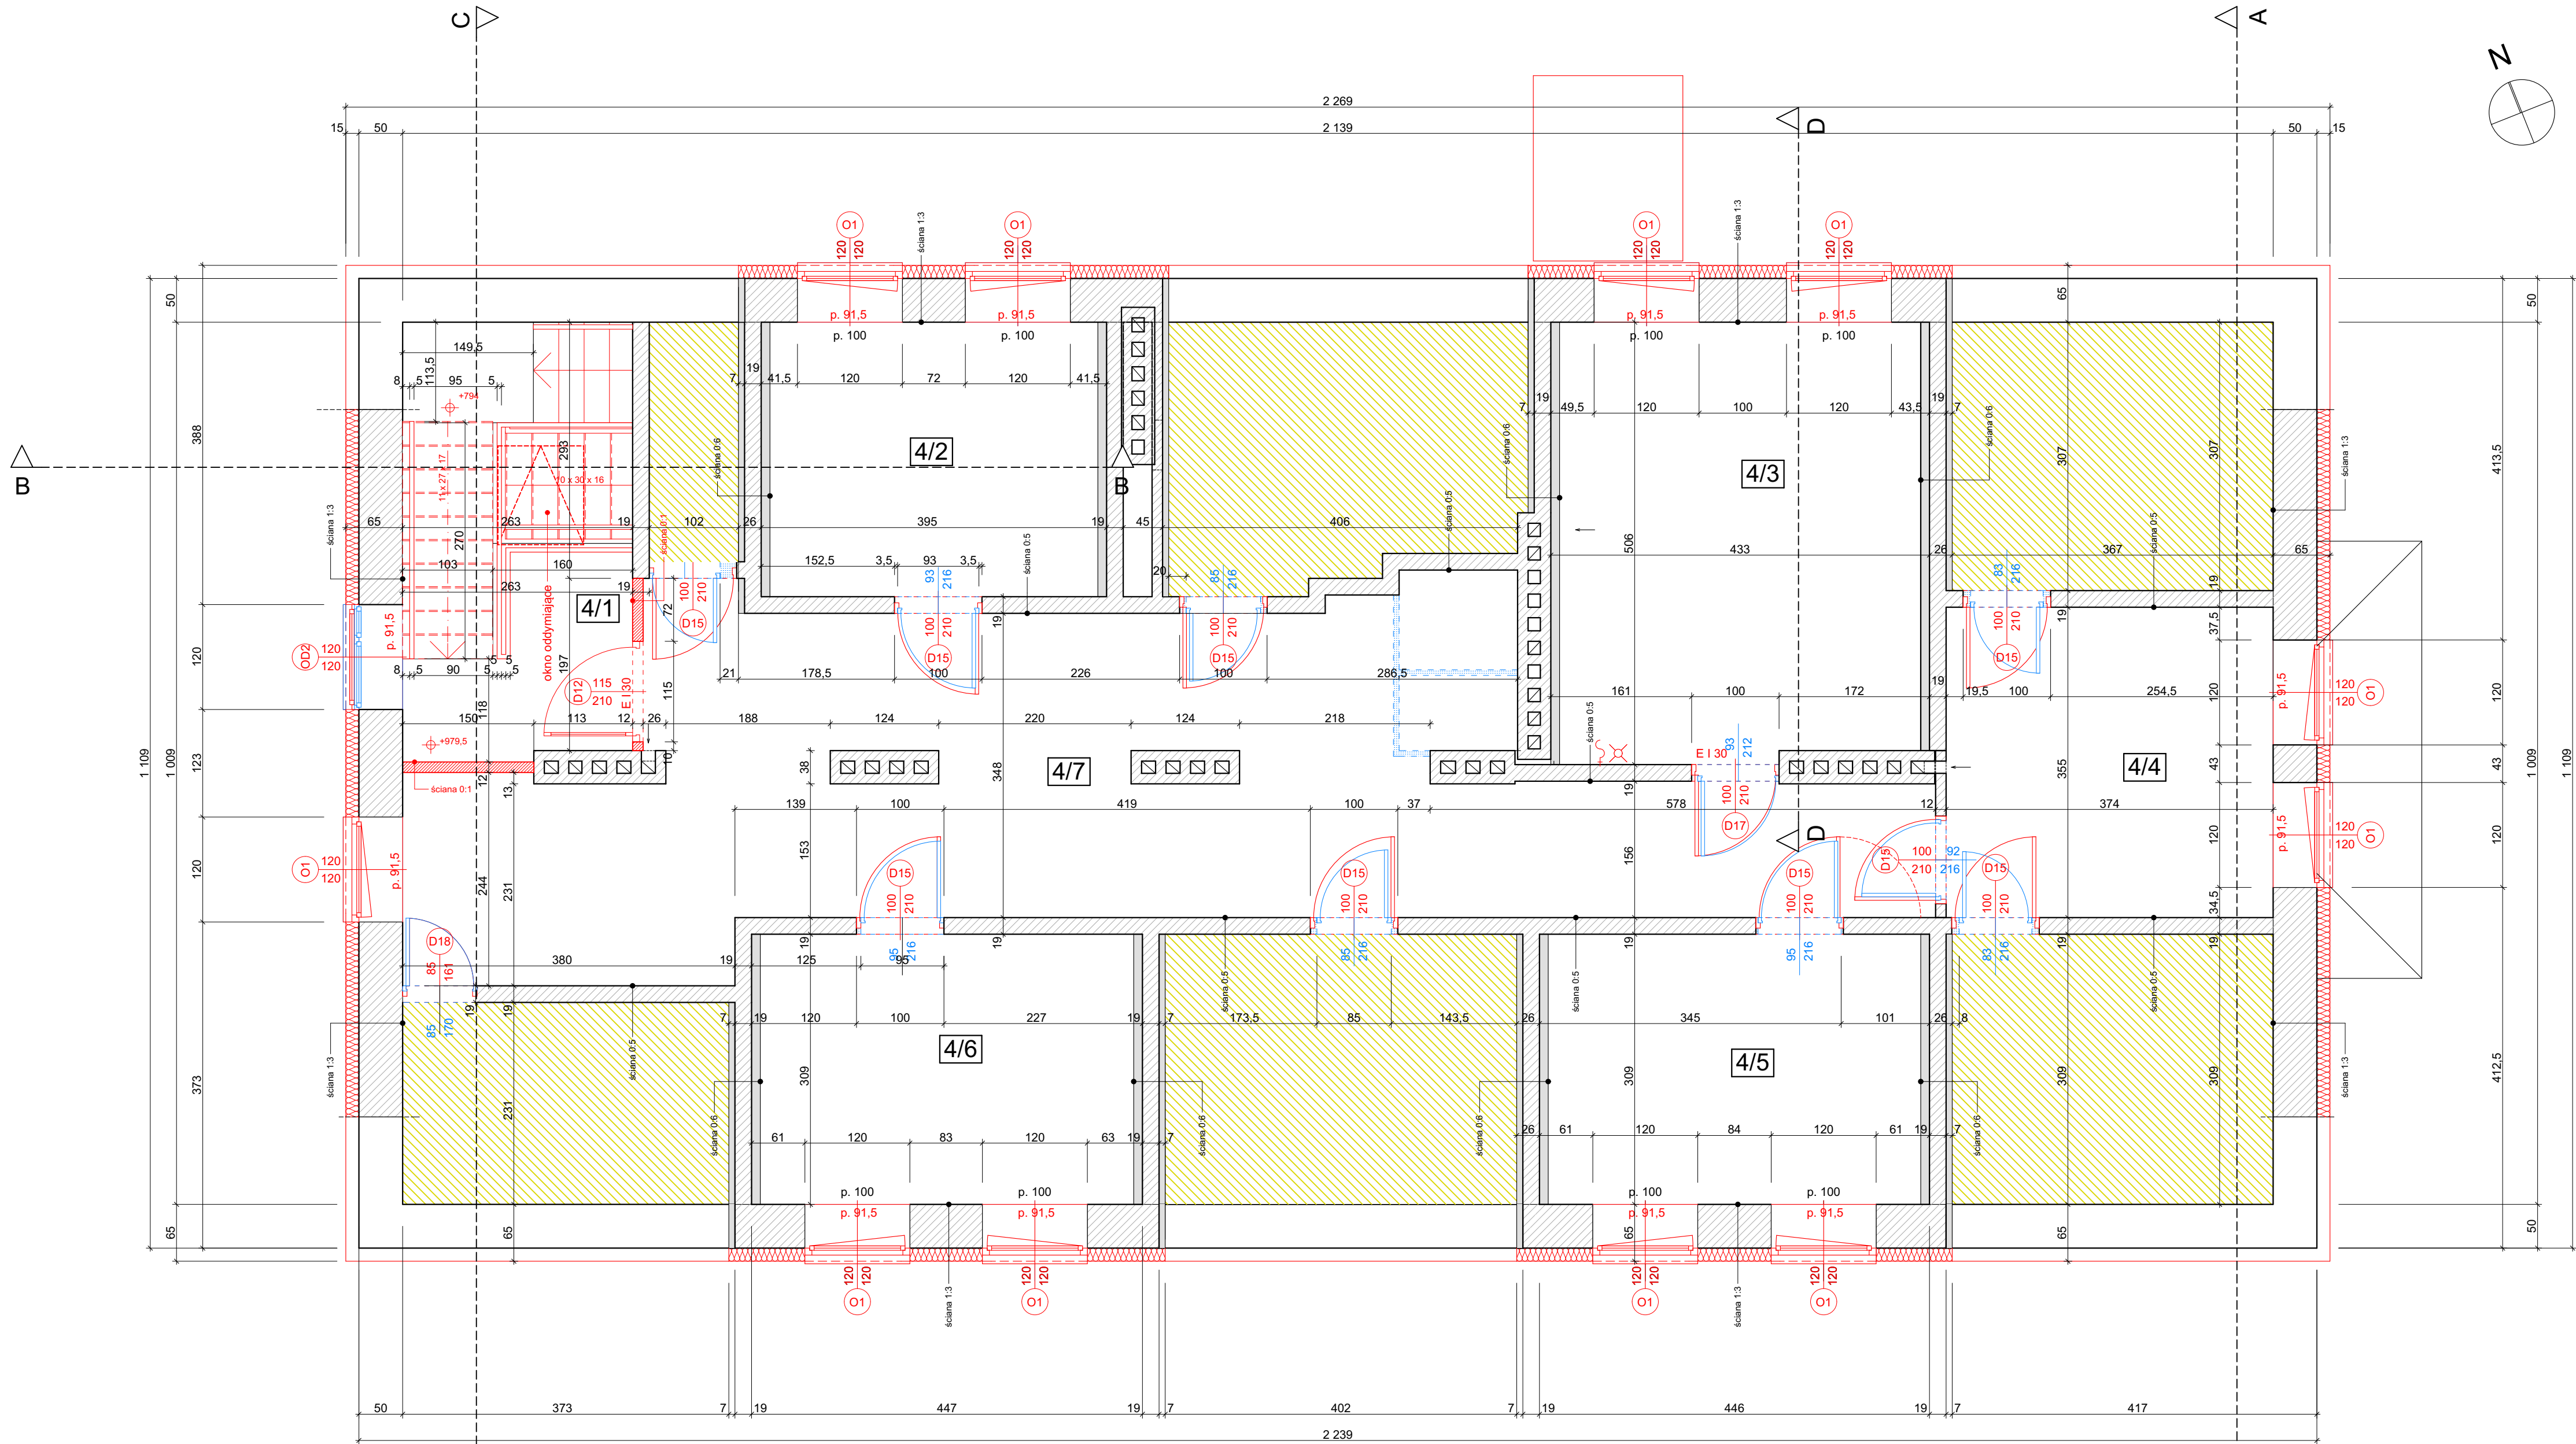

**ŚCIANY ZEWNĘTRZNE:**  
**ściana 1:3**  
1. tynk wewnętrzny  
2. cegła ceramiczna, gr. 12 cm  
3. pustka powietrzna, gr. 9 cm  
4. pustak ceramiczny, gr. 29 cm  
5. styropian, gr. 15 cm  
6. tynk zewnętrzny

**ŚCIANY WEWNĘTRZNE:**  
**ściana 0:1**  
1. tynk wewnętrzny  
2. cegła ceramiczna, gr. 12 cm  
3. tynk wewnętrzny

**ściana 0:5**  
1. tynk wewnętrzny  
2. pustak ceramiczny, gr. 19 cm  
3. tynk wewnętrzny

**ściana 0:6**  
1. płyta gips.-karton, na ruszcie systemowym  
2. styropian, gr. 10 cm  
3. pustak ceramiczny, gr. 19 cm  
4. styropian 6 cm  
5. blacha trapezowa

| 3 piętro |                           |                      |  |                       |
|----------|---------------------------|----------------------|--|-----------------------|
| 4/1      | klatka schodowa           | plytki ceramiczne    |  | 13,08                 |
| 4/2      | serwerownia               | antyelektrostatyczna |  | 11,78                 |
| 4/3      | kotłownia                 | plytki ceramiczne    |  | 20,67                 |
| 4/4      | magazyn                   | plytki ceramiczne    |  | 13,28                 |
| 4/5      | magazyn                   | plytki ceramiczne    |  | 13,16                 |
| 4/6      | pom. na sprzęt porządkowy | plytki ceramiczne    |  | 13,19                 |
| 4/7      | korytarz                  | plytki ceramiczne    |  | 49,49                 |
|          |                           |                      |  | 134,65 m <sup>2</sup> |
| suma     |                           |                      |  | 739,20 m <sup>2</sup> |

**BR**  
BR Pracownia Architektoniczna  
ul. Piłsudskiego 4/22, 37-100 Łańcut  
tel.: 17 225 46 29, www.brpa.pl

**inwestycja:**  
Rozbudowa, przebudowa i zmiana sposobu użytkowania części pomieszczeń istniejącego budynku Ośrodka Zdrowia w Kosinie z przeznaczeniem na Dom Dziennego Pobytu dla Seniorów

Kosina, gmina Łańcut, dz. nr ewid. 3534, obręb 5 Kosina

**temat:**  
Dom Dziennego Pobytu dla Seniorów

**faza:**  
projekt architektoniczno-budowlany

**projekt:**  
mgr inż. arch. Remigiusz Nycz  
uprawnienia do projektowania w specjalności architektonicznej bez ograniczeń nr ewid. Rz/A-13/04

**sprawdzenie:**  
mgr inż. arch. Bogusław Makocki  
uprawnienia do projektowania w specjalności architektonicznej bez ograniczeń nr ewid. Rz/A-04/04

**nazwa rysunku:**  
Rzut poddasza

**skala:** 1:50

**numer rysunku:** A.5

**data:** marzec 2018

**UWAGA**  
Opracowanie chronione jest prawem autorskim, wszelkie zmiany wymagają pisemnej zgody Projektanta