


PLAN SYTUACYJNY

skala 1: 1000

Inwestycja: Rozbudowa oraz zmiana sposobu użytkowania części budynku
Zakładu Opieki Zdrowotnej
Lokalizacja: Kosina, gmina Łańcut, dz. nr ewid. 3534, obęb Kosina
Inwestor: Gmina Łańcut, ul. Mickiewicza 2A, 37-100 Łańcut

N

- Nr 1  budynek objęty opracowaniem
Nr 2  budynek Niepublicznego Zakładu Opieki Zdrowotnej
Nr 3  projektowana winda zewnętrzna
 główne wejścia do budynku
 istniejący zjazd indywidualny
 teren inwestycji (granica działki)- obszar oddziaływania inwestycji na środowisko
 projektowany przyłącz wodociagowy-PEØ63x3.8 SDR17, L=39.0m
 projektowany hydrant nadziemny HP80 z zasuwa

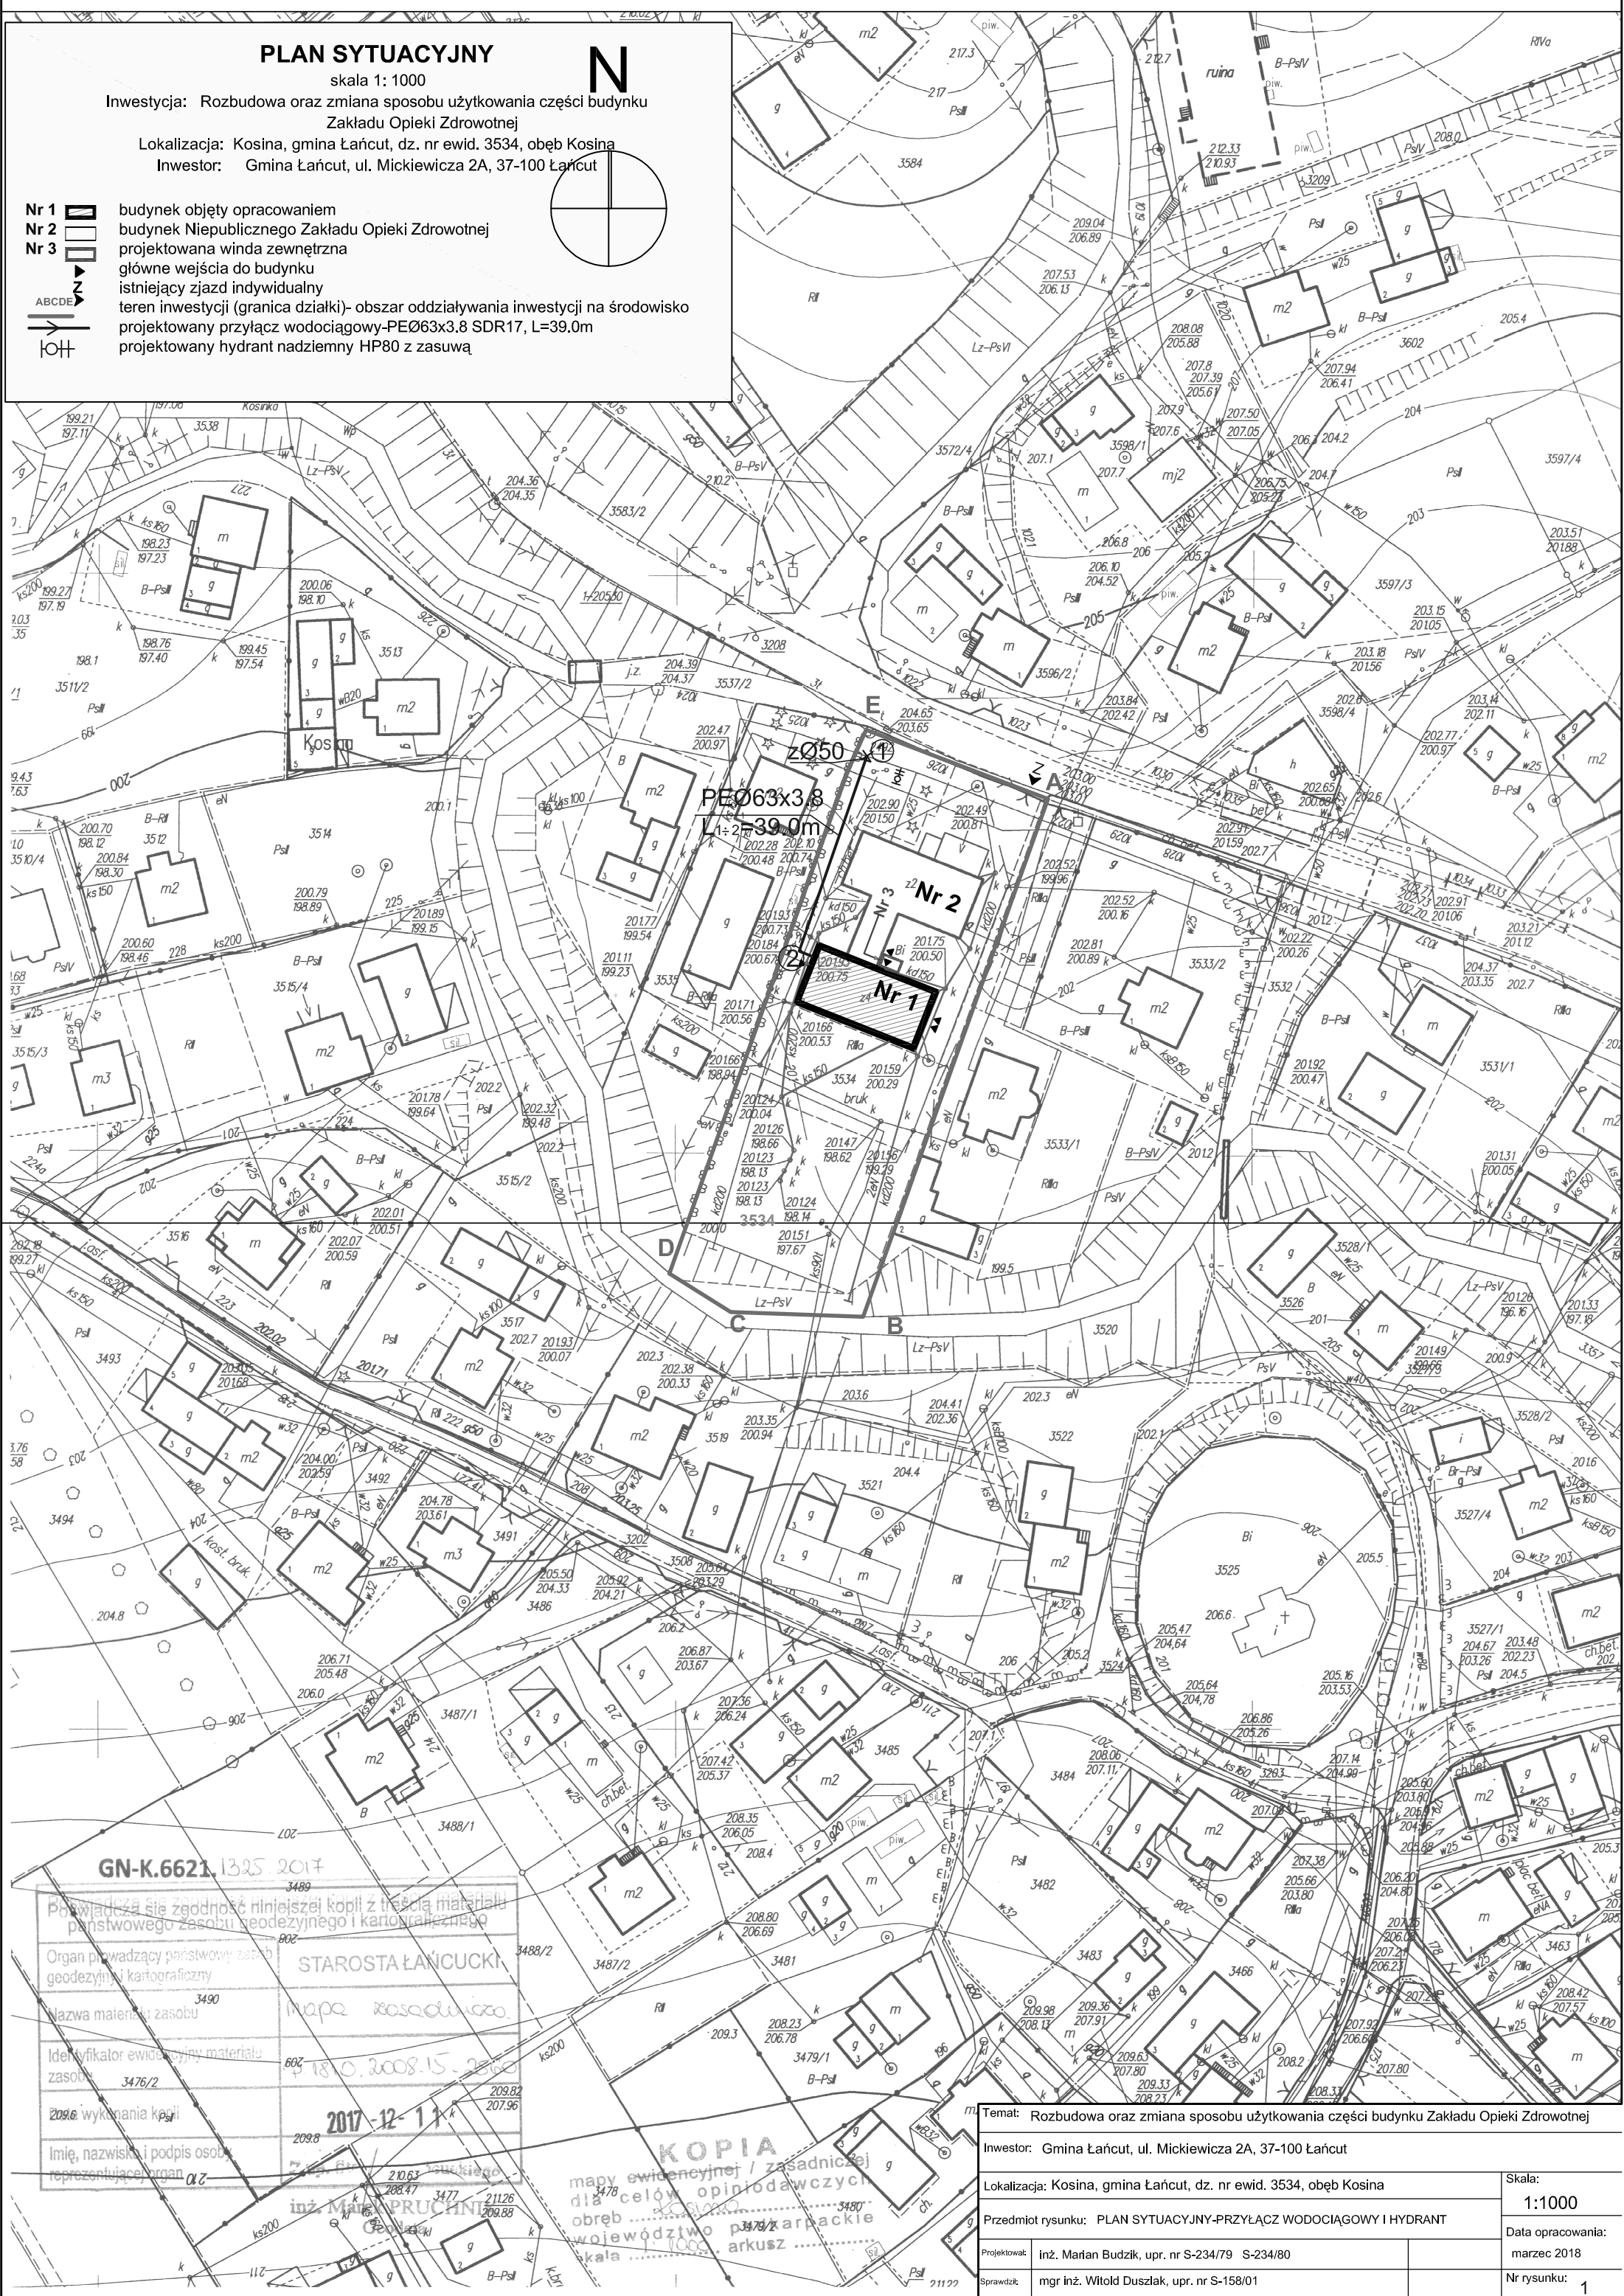

PEØ63x3.8
L=39.0m

Nr 2

Nr 1

GN-K.6621.1325 2017

Przewiduje się zgodność niniejszej kopii z treścią materiału państwowego zasobu geodezyjnego i kartograficznego	
Organ prowadzący państwowy zasób geodezyjny i kartograficzny	STAROSTA ŁAŃCUCKI
Nazwa materiału zasobu	mapa osiedlowa
Identyfikator ewidencyjny materiału zasobu	3476/2
Data wykonania kopii	2017-12-11
Imię, nazwisko i podpis osoby reprezentującej organ	inż. Marian Budzik

KOPIA
mapy ewidencyjnej / zasadniczej
dla celów opiniotwórczych
obręb 3476/2
województwo podkarpackie
skala 1:1000, arkusz

Temat: Rozbudowa oraz zmiana sposobu użytkowania części budynku Zakładu Opieki Zdrowotnej

Inwestor: Gmina Łańcut, ul. Mickiewicza 2A, 37-100 Łańcut

Lokalizacja: Kosina, gmina Łańcut, dz. nr ewid. 3534, obęb Kosina

Przedmiot rysunku: PLAN SYTUACYJNY-PRZYŁĄCZ WODOCIAGOWY I HYDRANT

Projektował: inż. Marian Budzik, upr. nr S-234/79 S-234/80

Sprawił: mgr inż. Witold Duszałak, upr. nr S-158/01

Skala:

1:1000

Data opracowania:
marzec 2018

Nr rysunku: 1