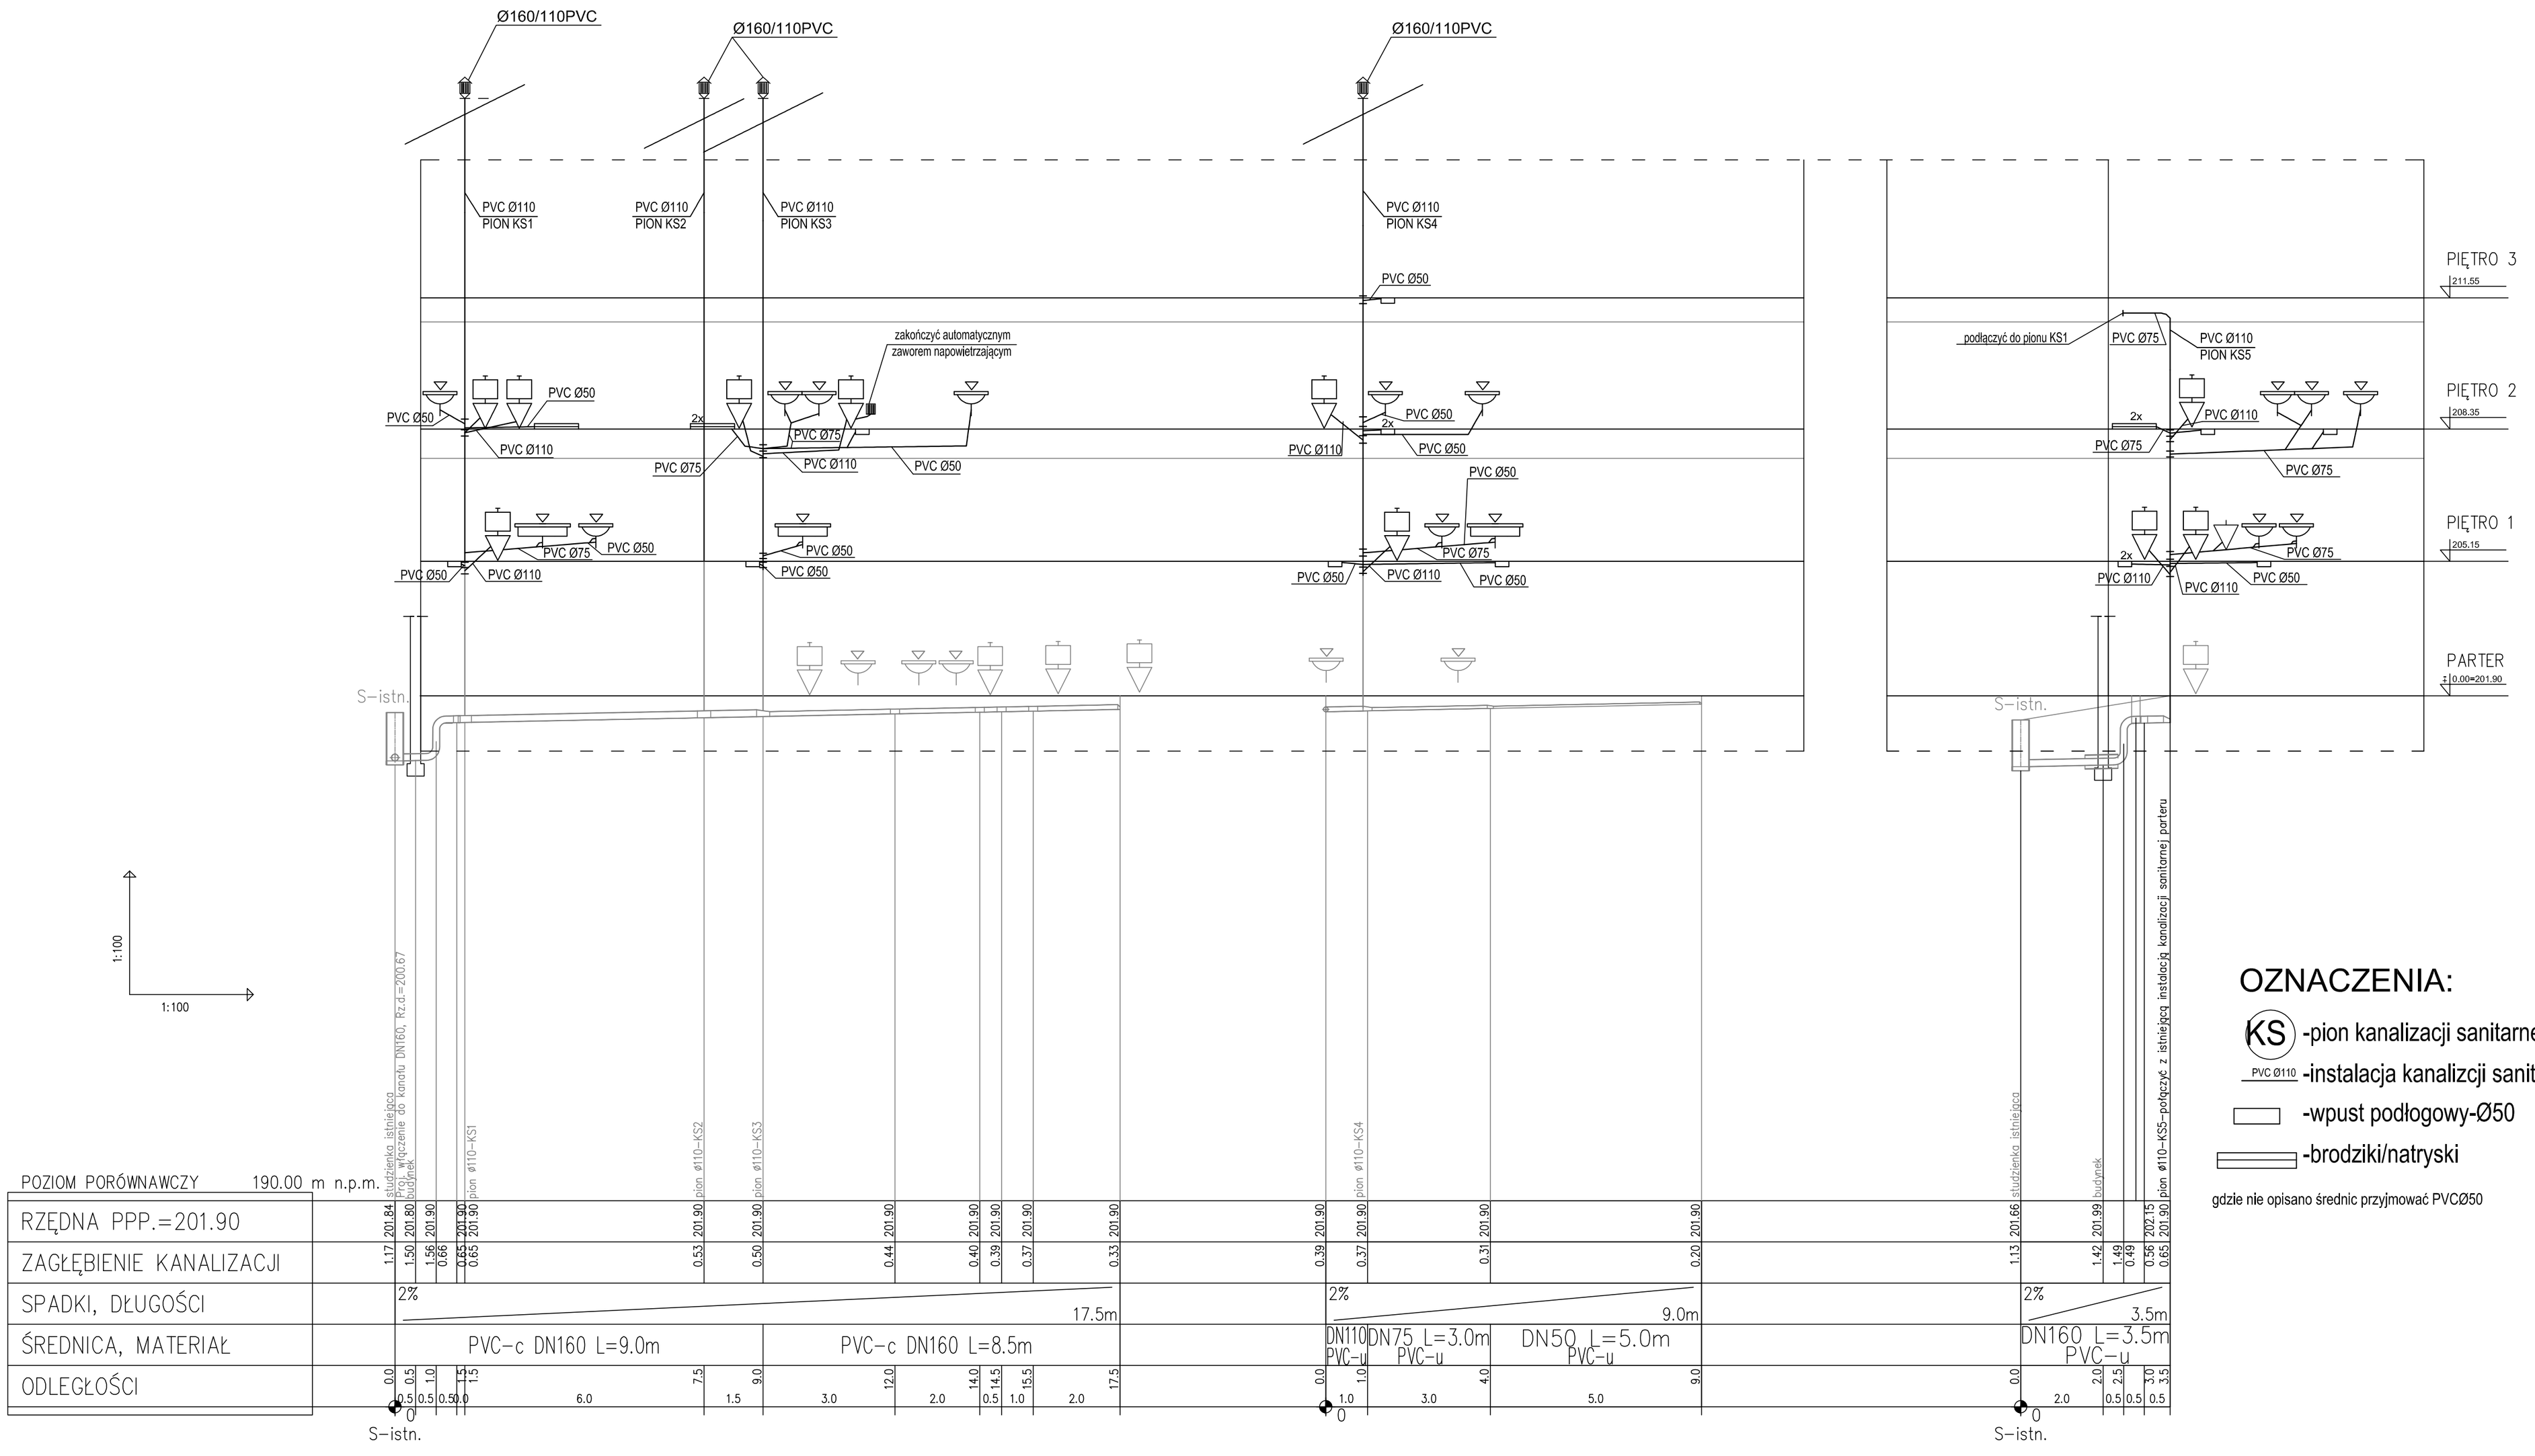

OZNACZENIA:

KS -pion kanalizacji sanitarnej Ø110

PVC Ø110 -instalacja kanalizcji sanitarnej PVC

-wpust podłogowy-Ø50

-brodziki/natryski

gdzie nie opisano średnic przyjmować PVCØ50

Temat:	Rozbudowa oraz zmiana sposobu użytkowania części budynku Zakładu Opieki Zdrowotnej
Inwestor:	Gmina Łańcut, ul. Mickiewicza 2A, 37-100 Łańcut
Lokalizacja:	Kosina, gmina Łańcut, dz. nr ewid. 3534, obęb Kosina
Skala:	-
Przedmiot rysunku:	ROZWINIĘCIE INSTALACJI KANALIZACJI
Data opracowania:	marzec 2018
Projektował:	inż. Marian Budzik, upr. nr S-234/79 S-234/80
Sprawdził:	mgr inż. Witold Duszlak, upr. nr S-158/01
Nr rysunku:	S-11