


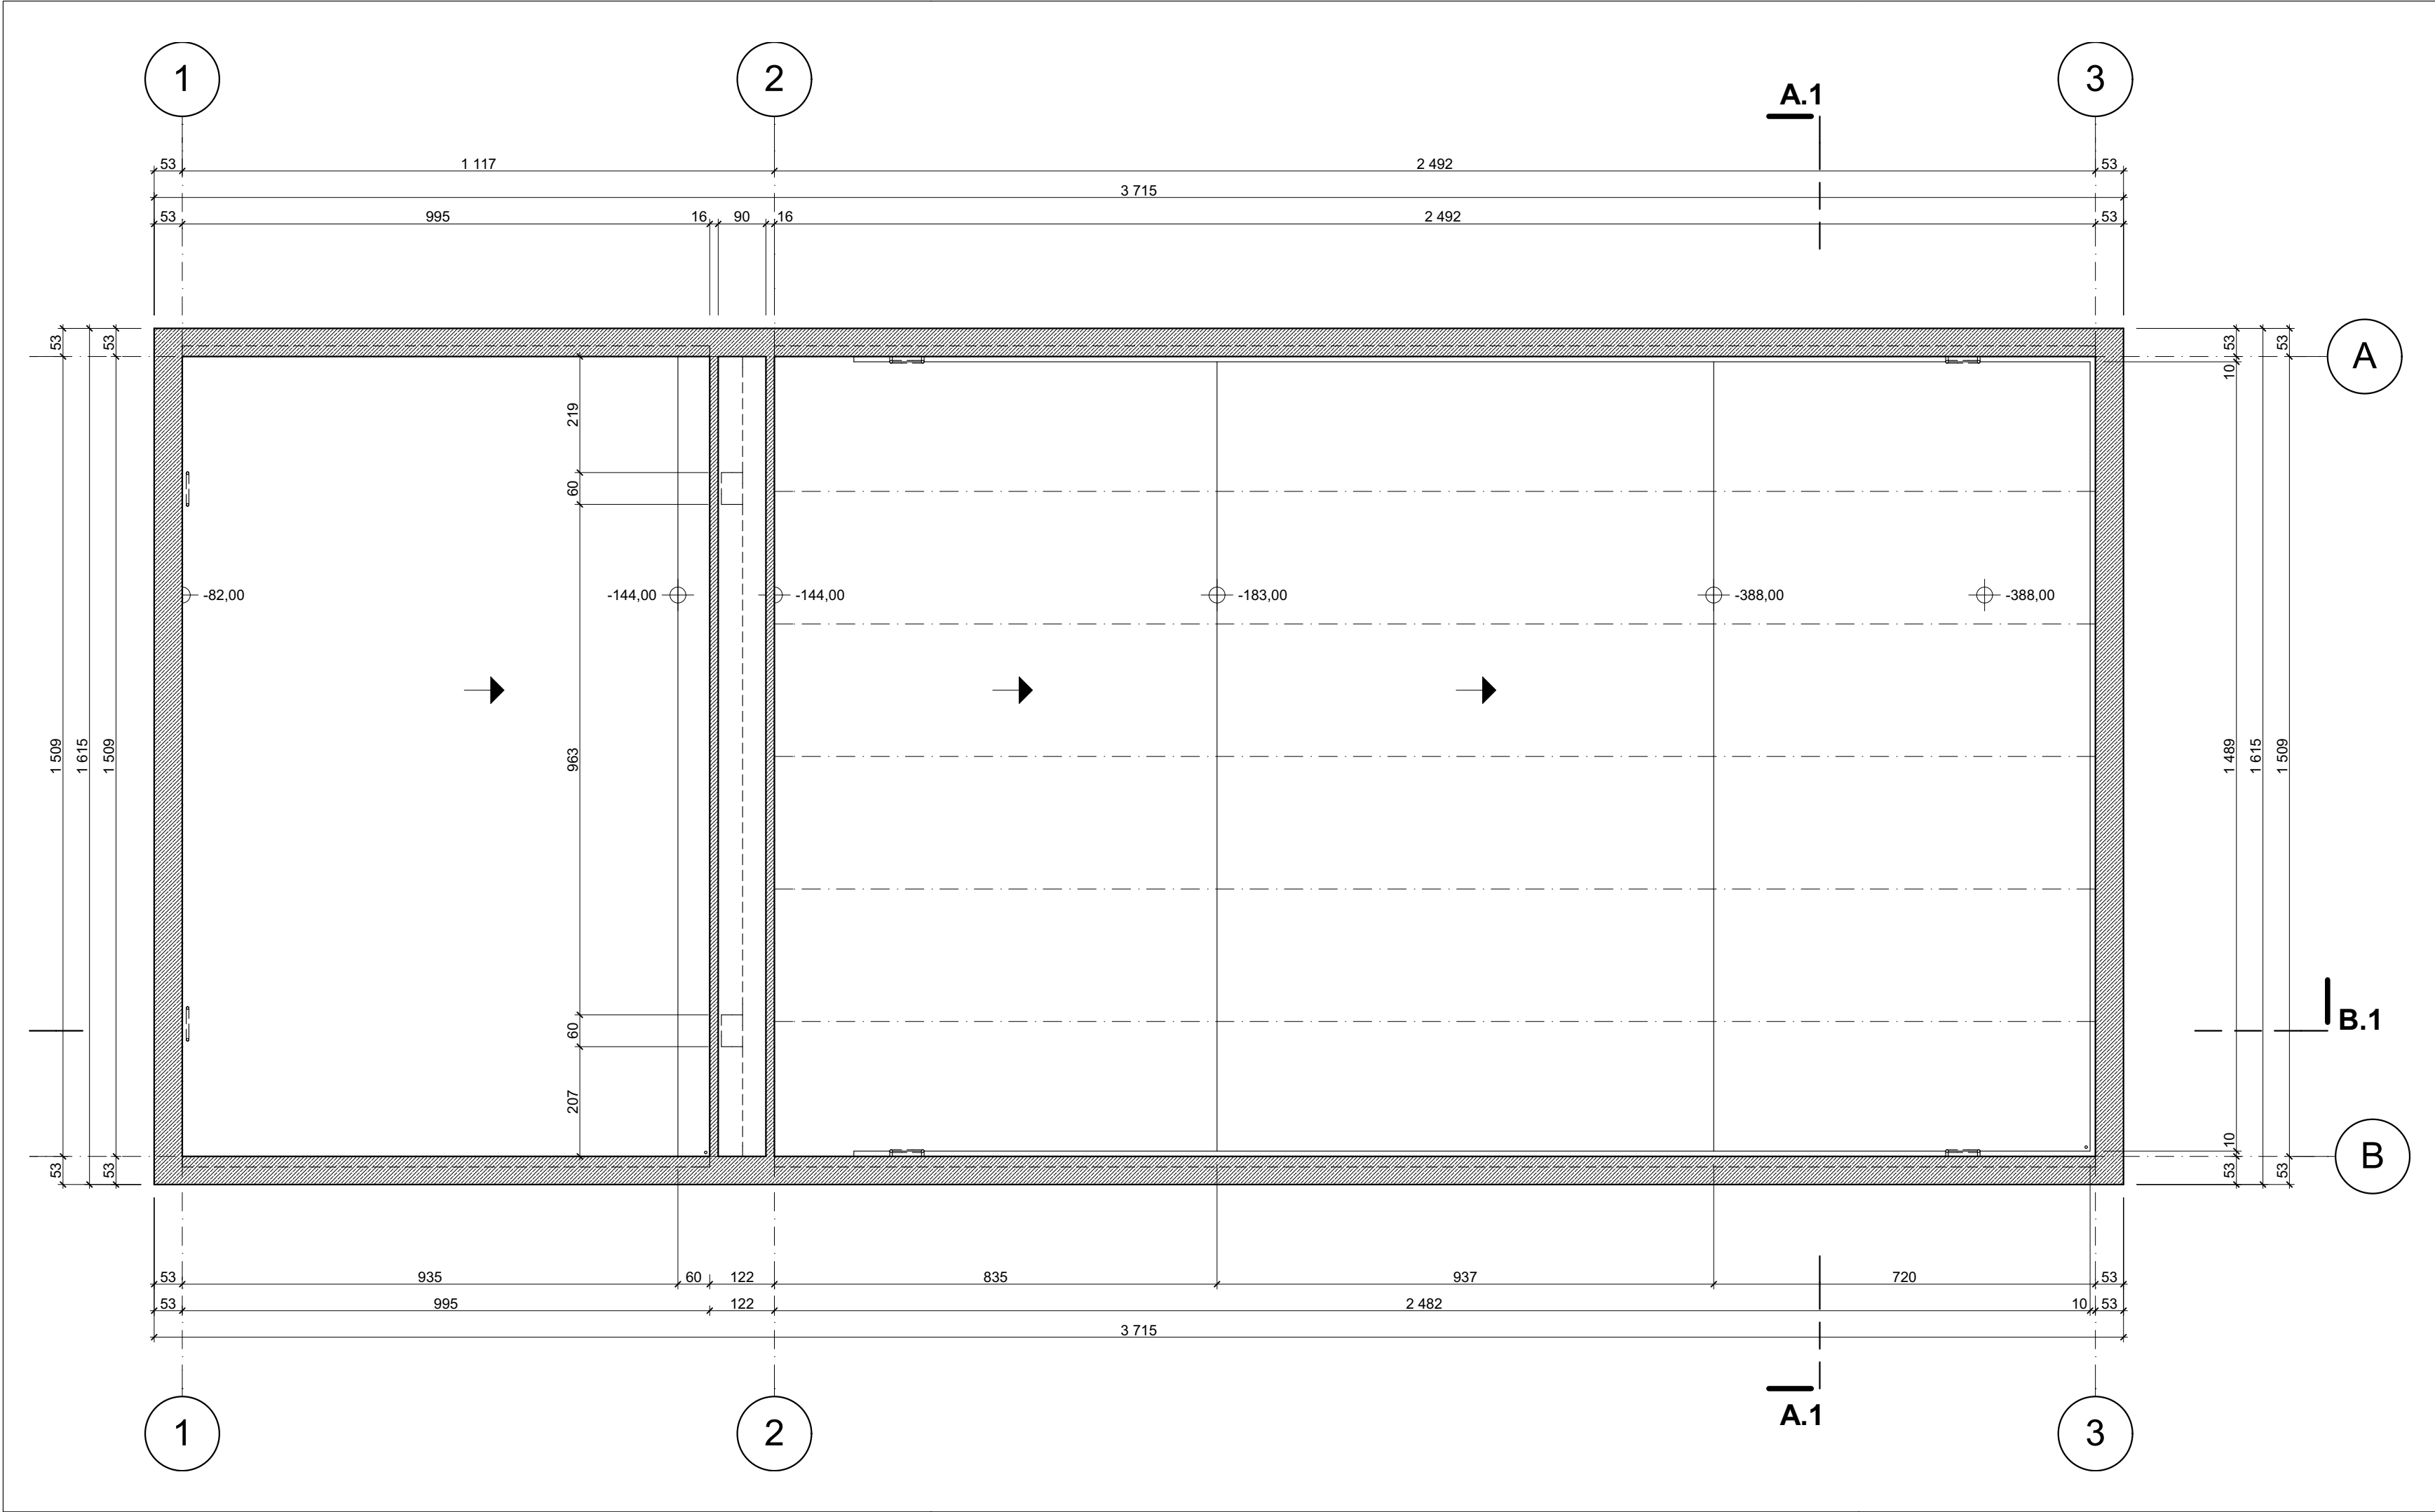

brpa BR Pracownia Architektoniczna ul. Piłsudskiego 4/22, 37-100 Łańcut tel.: 17 225 46 29, www.brpa.pl
inwestycja: Basen Wysoka, gmina Łańcut, działka nr 392/10, obręb 0009 - Wysoka
temat: Basen
faza: inwentaryzacja
opracowanie: mgr inż. arch. Remigiusz Nycz uprawnienia budowlane nr ewid. Rz/A-13/04 do projektowania bez ograniczeń w specjalności architektonicznej
opracowanie: -
opracowanie: -
nazwa rysunku: Rzut w poziomie -75,00
skala: 1:100
numer rysunku: A.01
data: styczeń 2018
UWAGA Opracowanie chronione jest prawem autorskim, wszelkie zmiany wymagają pisemnej zgody Projektanta