


SCHEMAT TECHNOLOGICZNY
INSTALACJI SYSTEMU SOLARNEGO

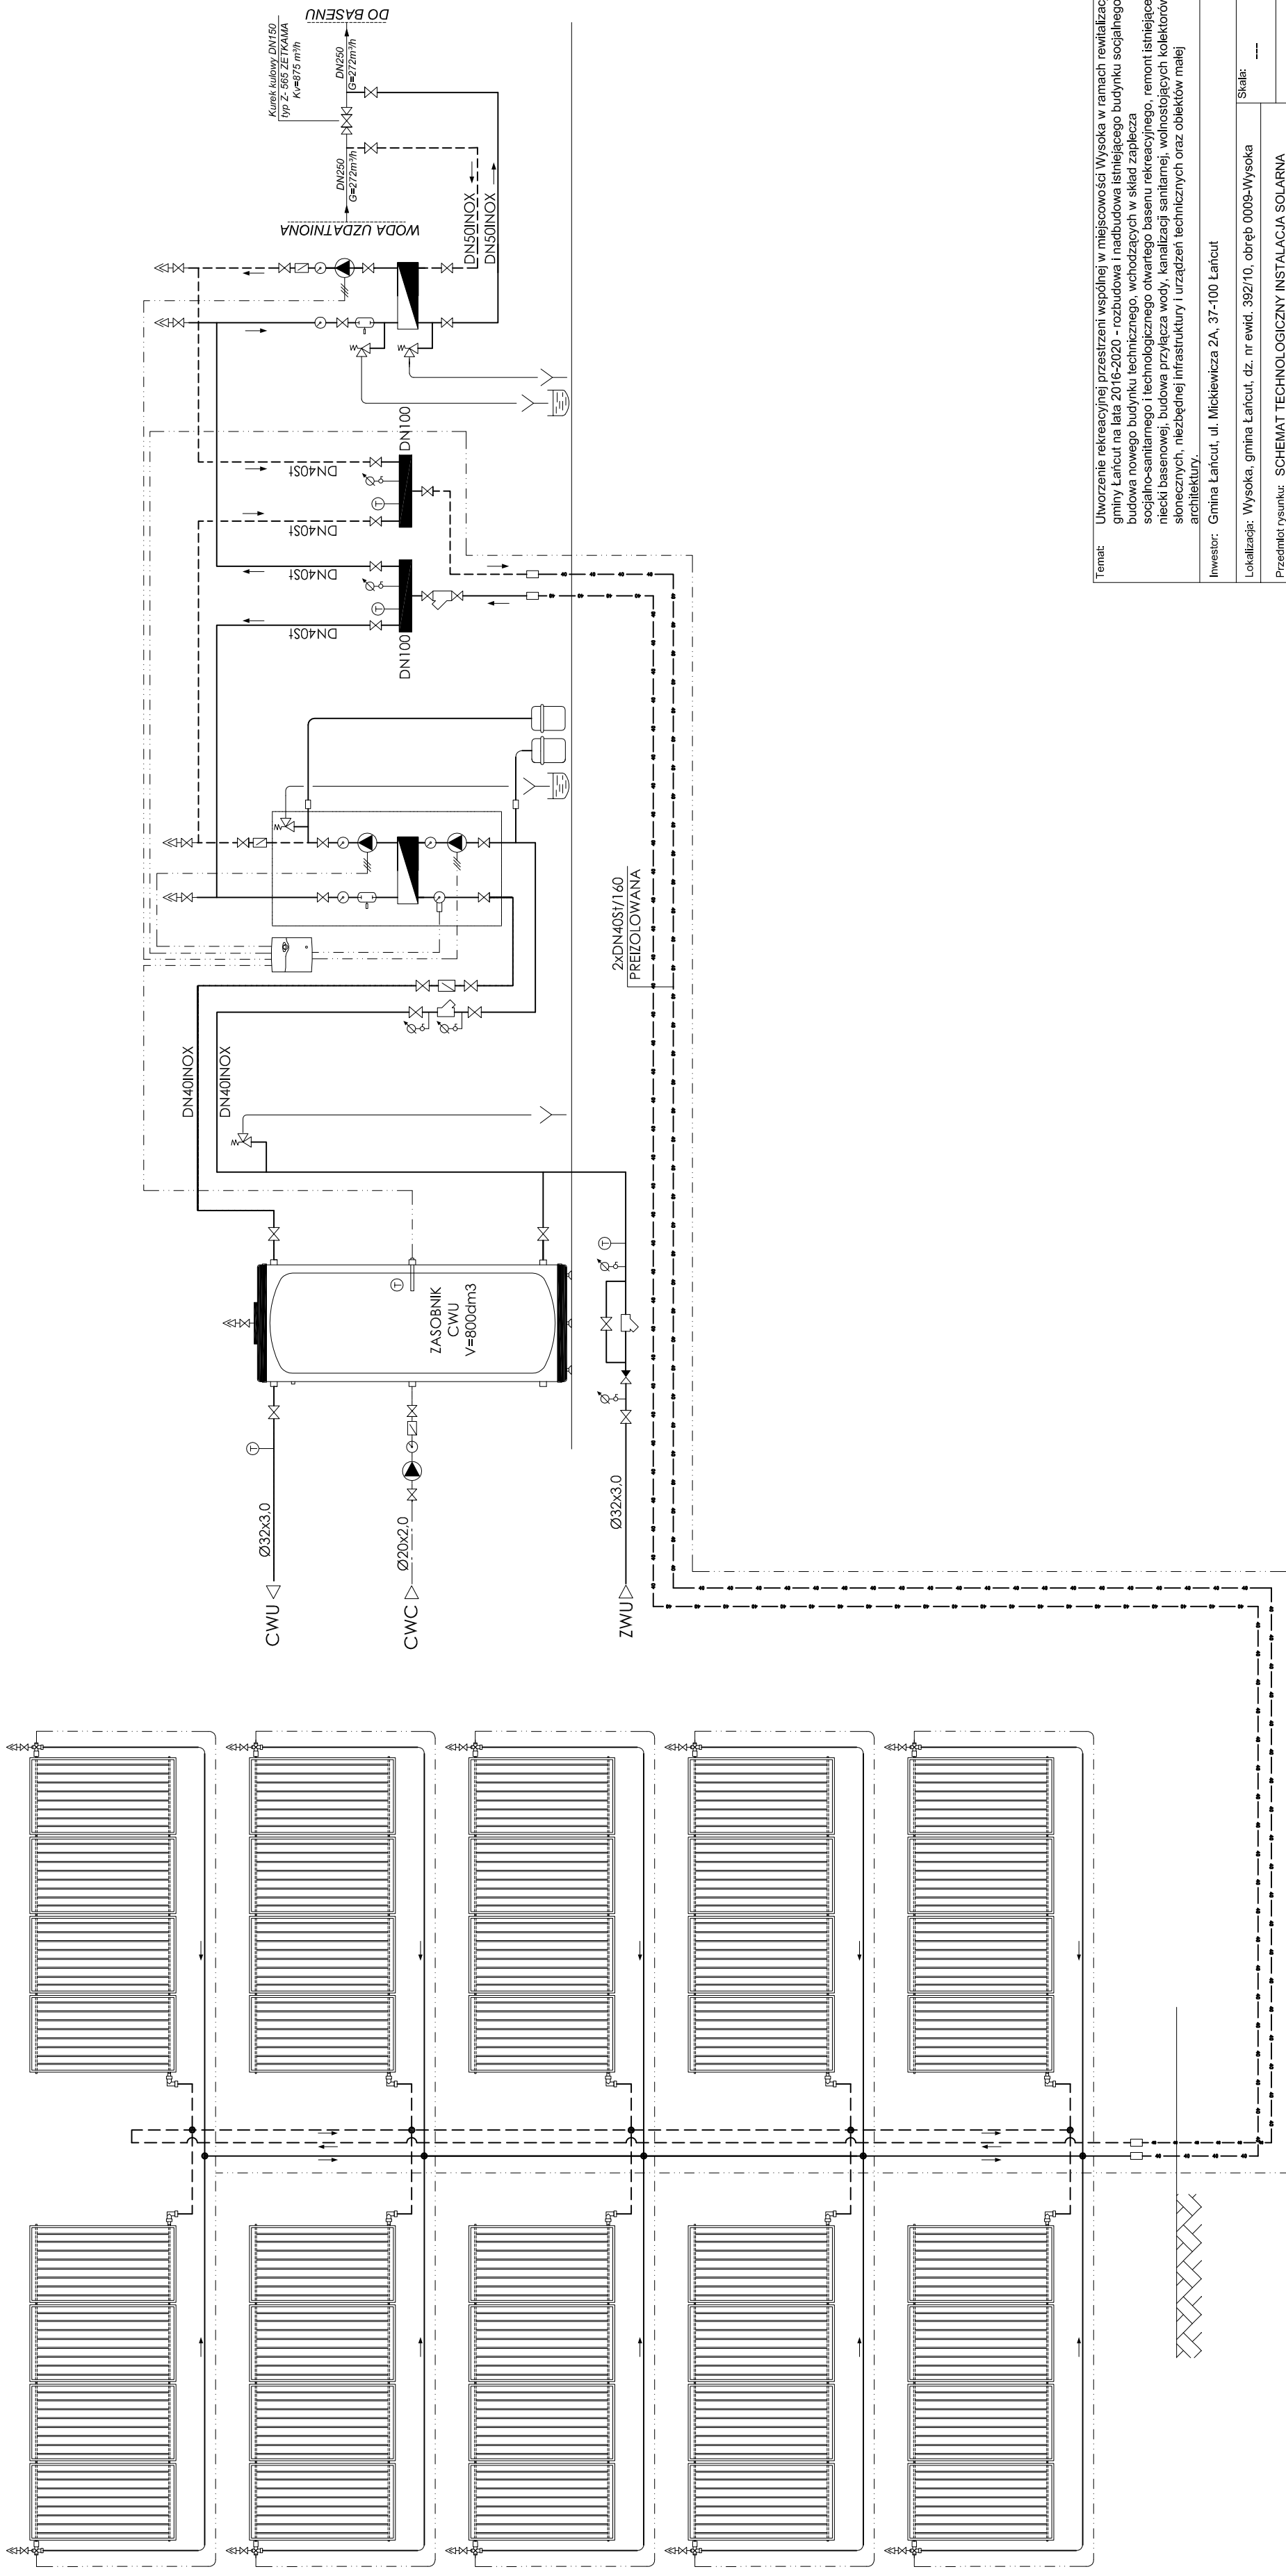

Temat: Utworzenie rekreacyjnej przestrzeni wspólnej w miejscowości Wysoka w ramach rewitalizacji gminy Łañcut na lata 2016-2020 - rozbudowa i nadbudowa istniejacego budynku socjalnego, budowa nowego budynku technicznego, wchodzacych w sklad zaplecza socjalno-sanitarnego i technologicznego otwartego basenu rekreacyjnego, remont istniejacej siecki basenowej, budowa przyklacza wody, kanalizacji sanitarniej, wolnostojacych kolektorów slonecznych, niezbednej infrastruktury i urzadzzen technicznych oraz obiektów malej architektury.

Inwestor: Gmina Łañcut, ul. Mickiewicza 2A, 37-100 Łañcut	
Lokalizacja: Wysoka, gmina Łañcut, dz. nr ewid. 392/10, obręb 0009-Wysoka	Skala: ---
Przedmiot rysunku: SCHEMAT TECHNOLOGICZNY INSTALACJA SOLARNA	
Projektował: Inż. Marian Budzik, upr. nr S-234/79 S-234/80	Data opracowania: kwiecień 2018
Opracował: mgr inż. Daniel Kocurek	Nr rysunku:
Sprawdził: mgr inż. Witold Duszak, upr. nr S-158/01	S-10