
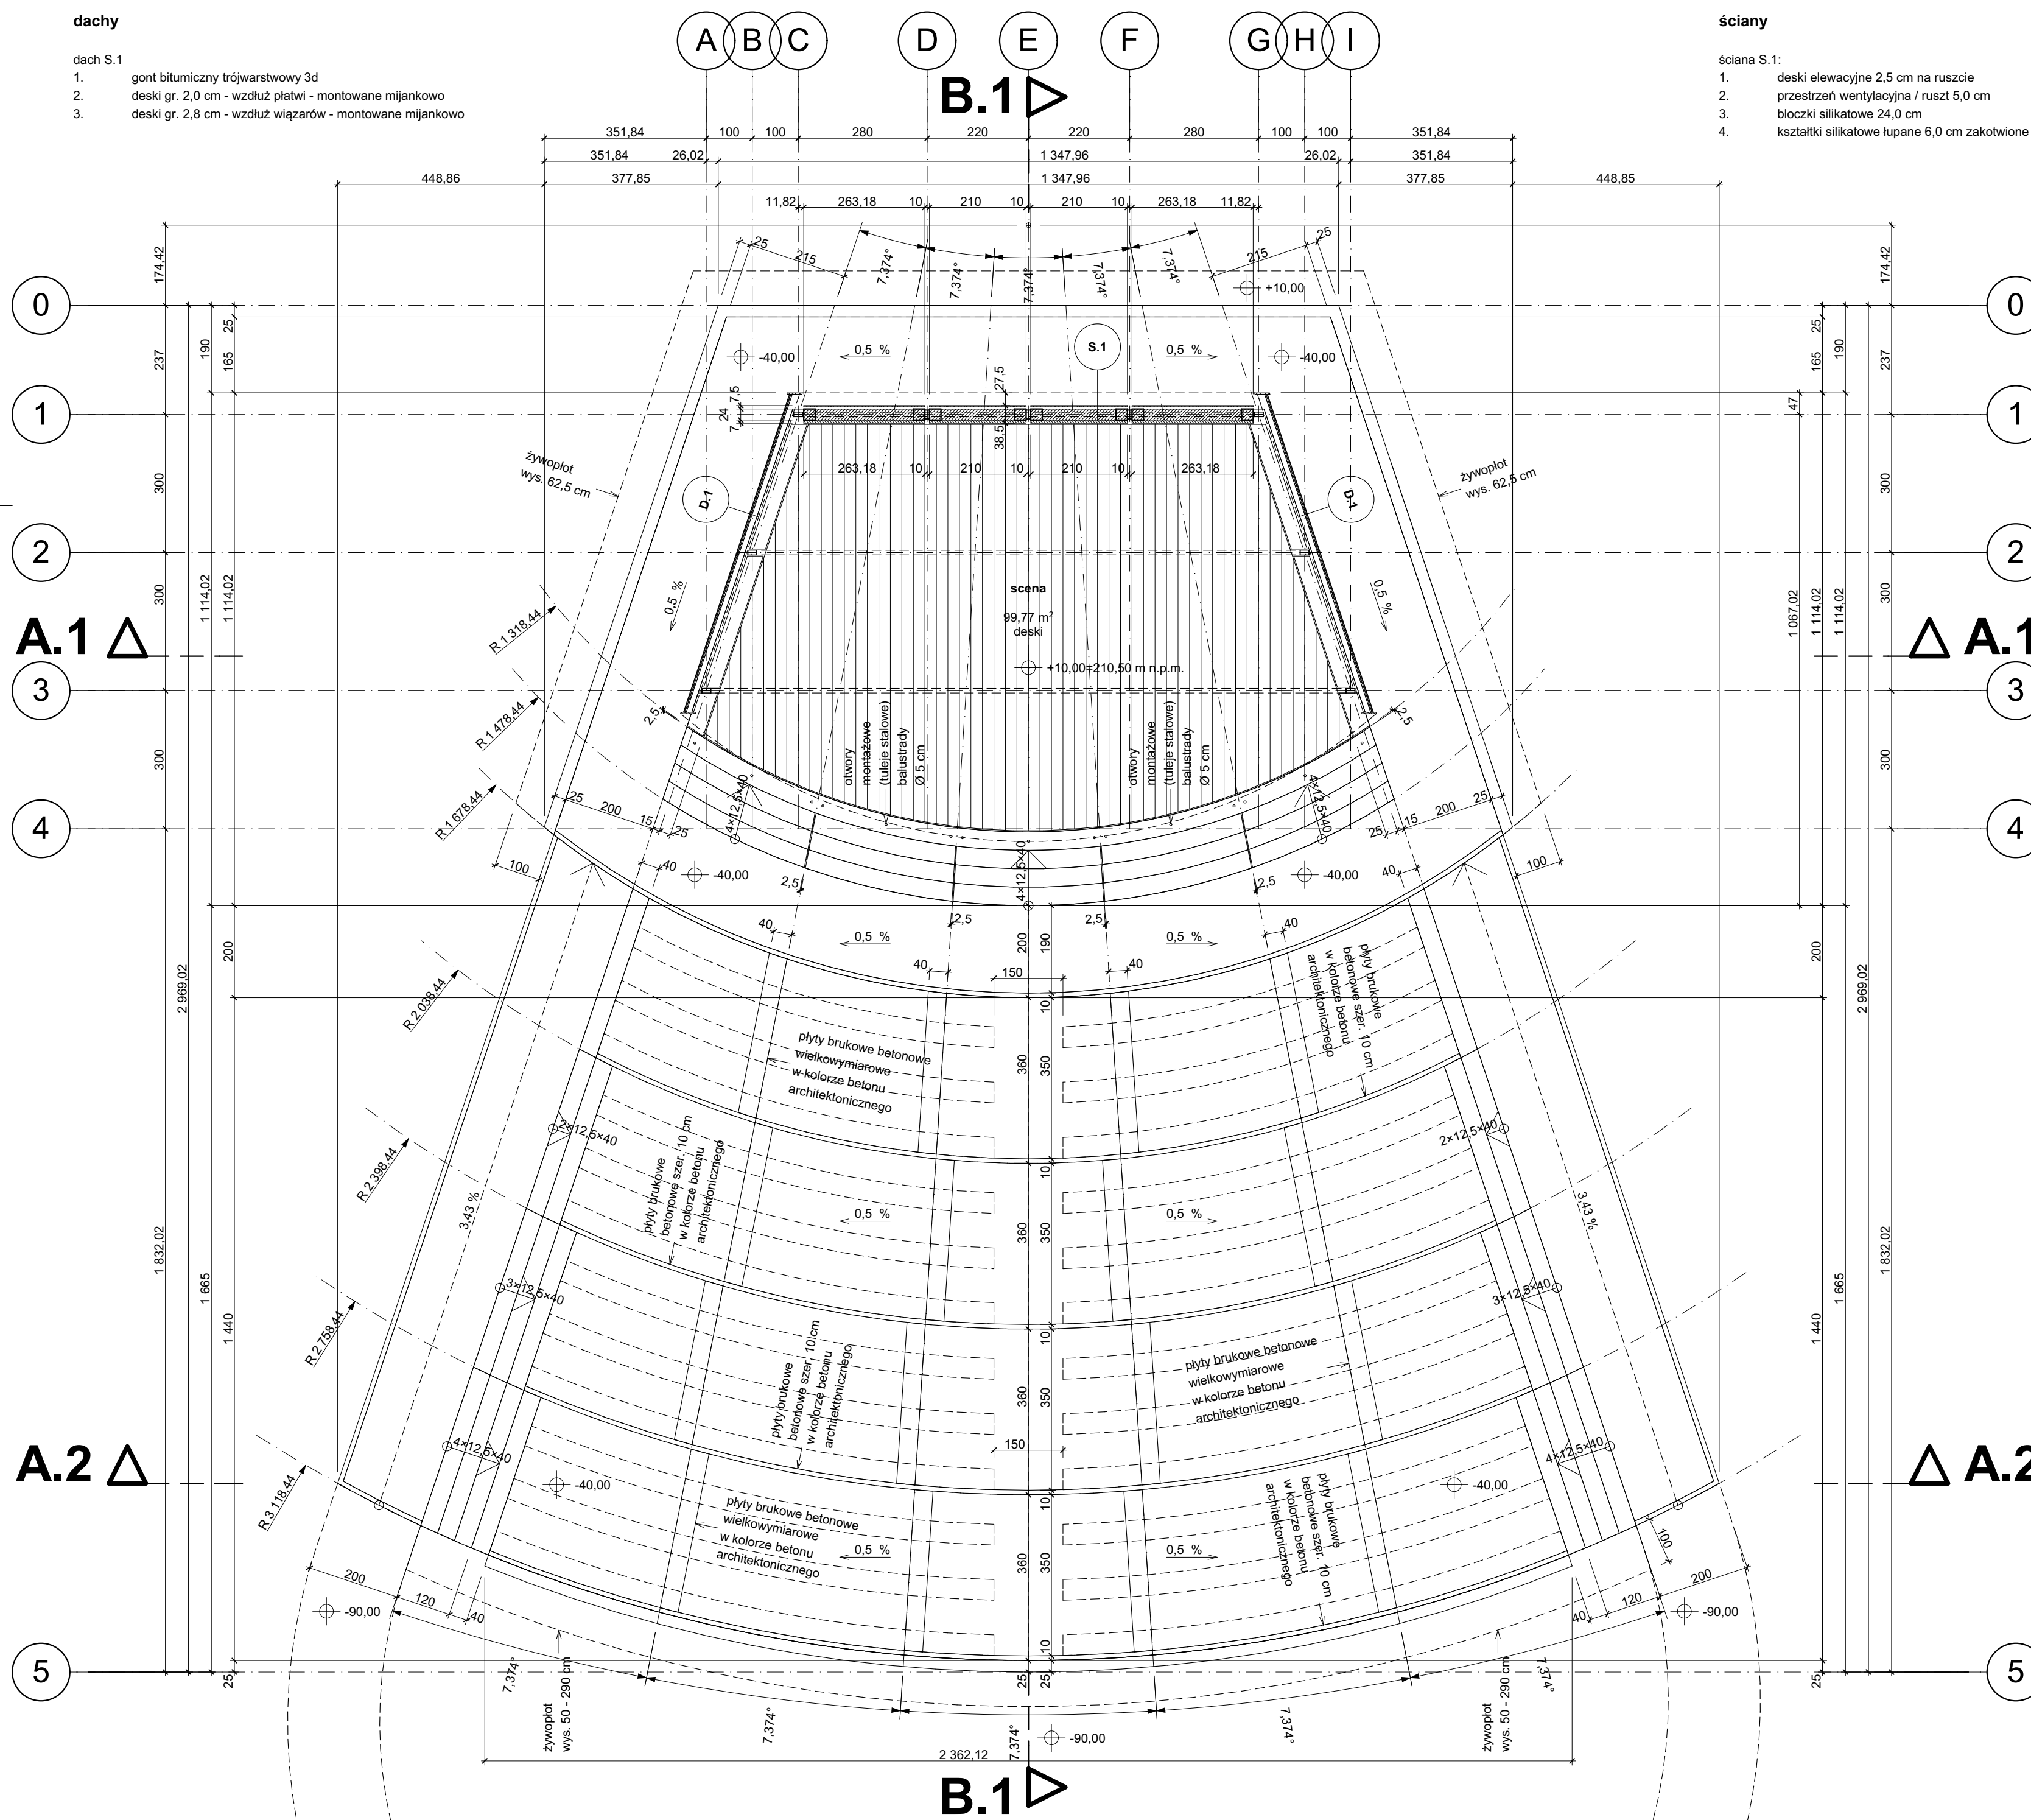


dach S.1

1. gont bitumiczny trójwarstwowy 3d
2. deski gr. 2,0 cm - wzdłuż płatwi - montowane mijankowo
3. deski gr. 2,8 cm - wzdłuż wiązarów - montowane mijankowo

ściana S.1:

1. deski elewacyjne 2,5 cm na ruszcie
2. przestrzeń wentylacyjna / ruszt 5,0 cm
3. bloczki silikatowe 24,0 cm
4. kształtki silikatowe łupane 6,0 cm zakotwione do ściany

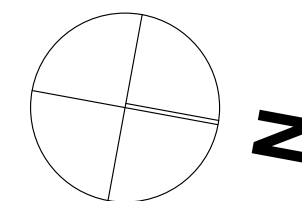

brpa

BR Pracownia Architektoniczna
ul. Piłsudskiego 4/22, 37-100 Łańcut
tel.: 17 225 46 29, www.brpa.pl

inwestycja:

**Budowa zadaszanej sceny
taneczno-widowiskowej, miejsc
postojowych oraz obiektów małej
architektury (altana z grillem,
ścieżki żwirowe, ławki parkowe)**

Kosina, gmina Łańcut, działka nr
2521/1, obręb 5 - Kosina

temat:

Scena taneczno-widowiskowa

<i>faza:</i>	
--------------	--

projekt budowlany

projekt:

mgr inż. arch. Remigiusz Nycz

uprawnienia budowlane nr ewid. Rz/A-13/04
do projektowania bez ograniczeń w specjalności
architektonicznej

sprawdzenie:

nazwa rysunku:

Rzut przyziemia

skala: 1:100

numer rysunku: **A.04**

<i>data:</i> kwiecień 2018

UWAGA
Opracowanie chronione jest prawem autorskim, wszelkie zmiany wymagają pisemnej zgody Projektanta