


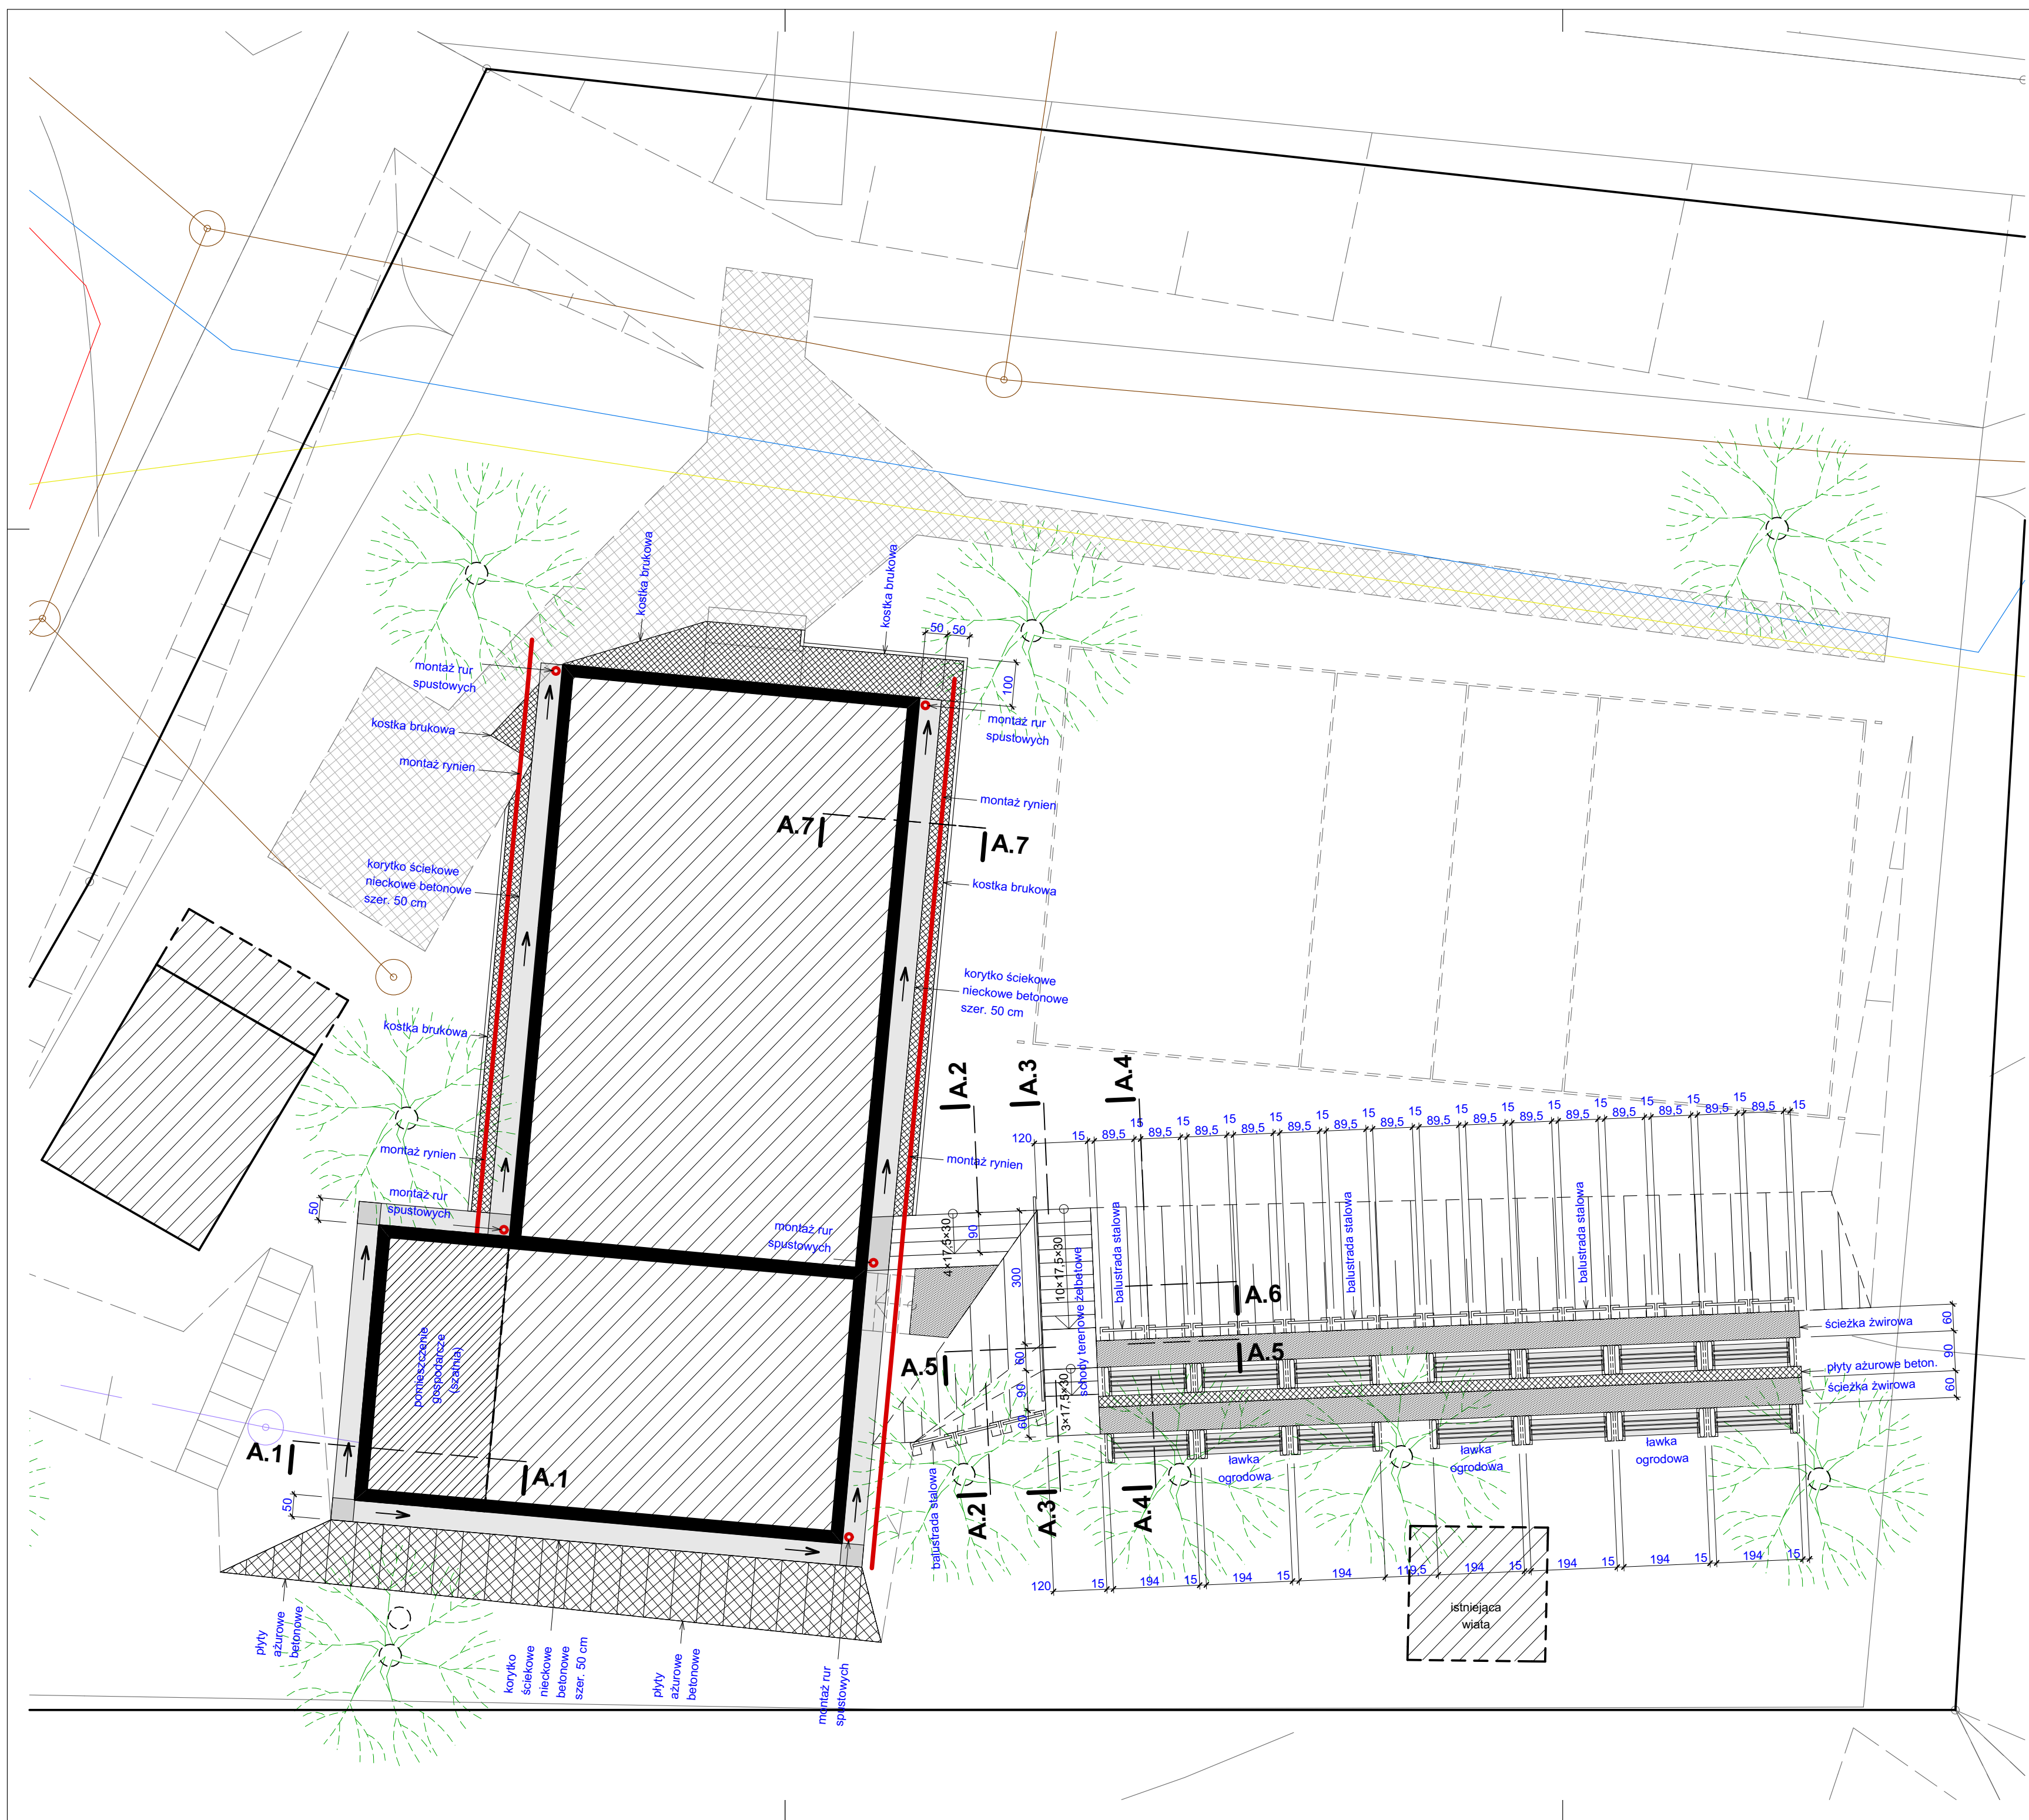

brpa

BR Pracownia Architektoniczna
ul. Piłsudskiego 4/22, 37-100 Łańcut
tel.: 17 225 46 29, www.brpa.pl

inwestycja:
Przebudowa istniejącego budynku użyteczności publicznej (obiekt ze sceną, podłogą taneczną i zapleczem), przebudowa i montaż elementów małej architektury (schodów zewnętrznych, ławek, elementów odwodnienia), budowa instalacji oświetlenia zewnętrznego oraz instalacji monitoringu w ramach zadania "Modernizacja Parku Magrysia w Handzlówce dla potrzeb Centrum Aktywności Społecznej"

Handzlówka, gmina Łańcut, działka nr 611, 610/8, obręb 0004 - Handzlówka

temat:
-

faza:
projekt wykonawczy

projekt:
mgr inż. arch. Remigiusz Nycz
uprawnienia budowlane nr ewid. Rz/A-13/04 do projektowania bez ograniczeń w specjalności architektonicznej

sprawdzenie:
mgr inż. arch. Bogusław Makocki
uprawnienia budowlane nr ewid. Rz/A-04/04 do projektowania bez ograniczeń w specjalności architektonicznej

nazwa rysunku:
Plan sytuacyjny

skala: 1:100

numer rysunku: A.01

data: marzec 2018

UWAGA
Opracowanie chronione jest prawem autorskim, wszelkie zmiany wymagają pisemnej zgody Projektanta