
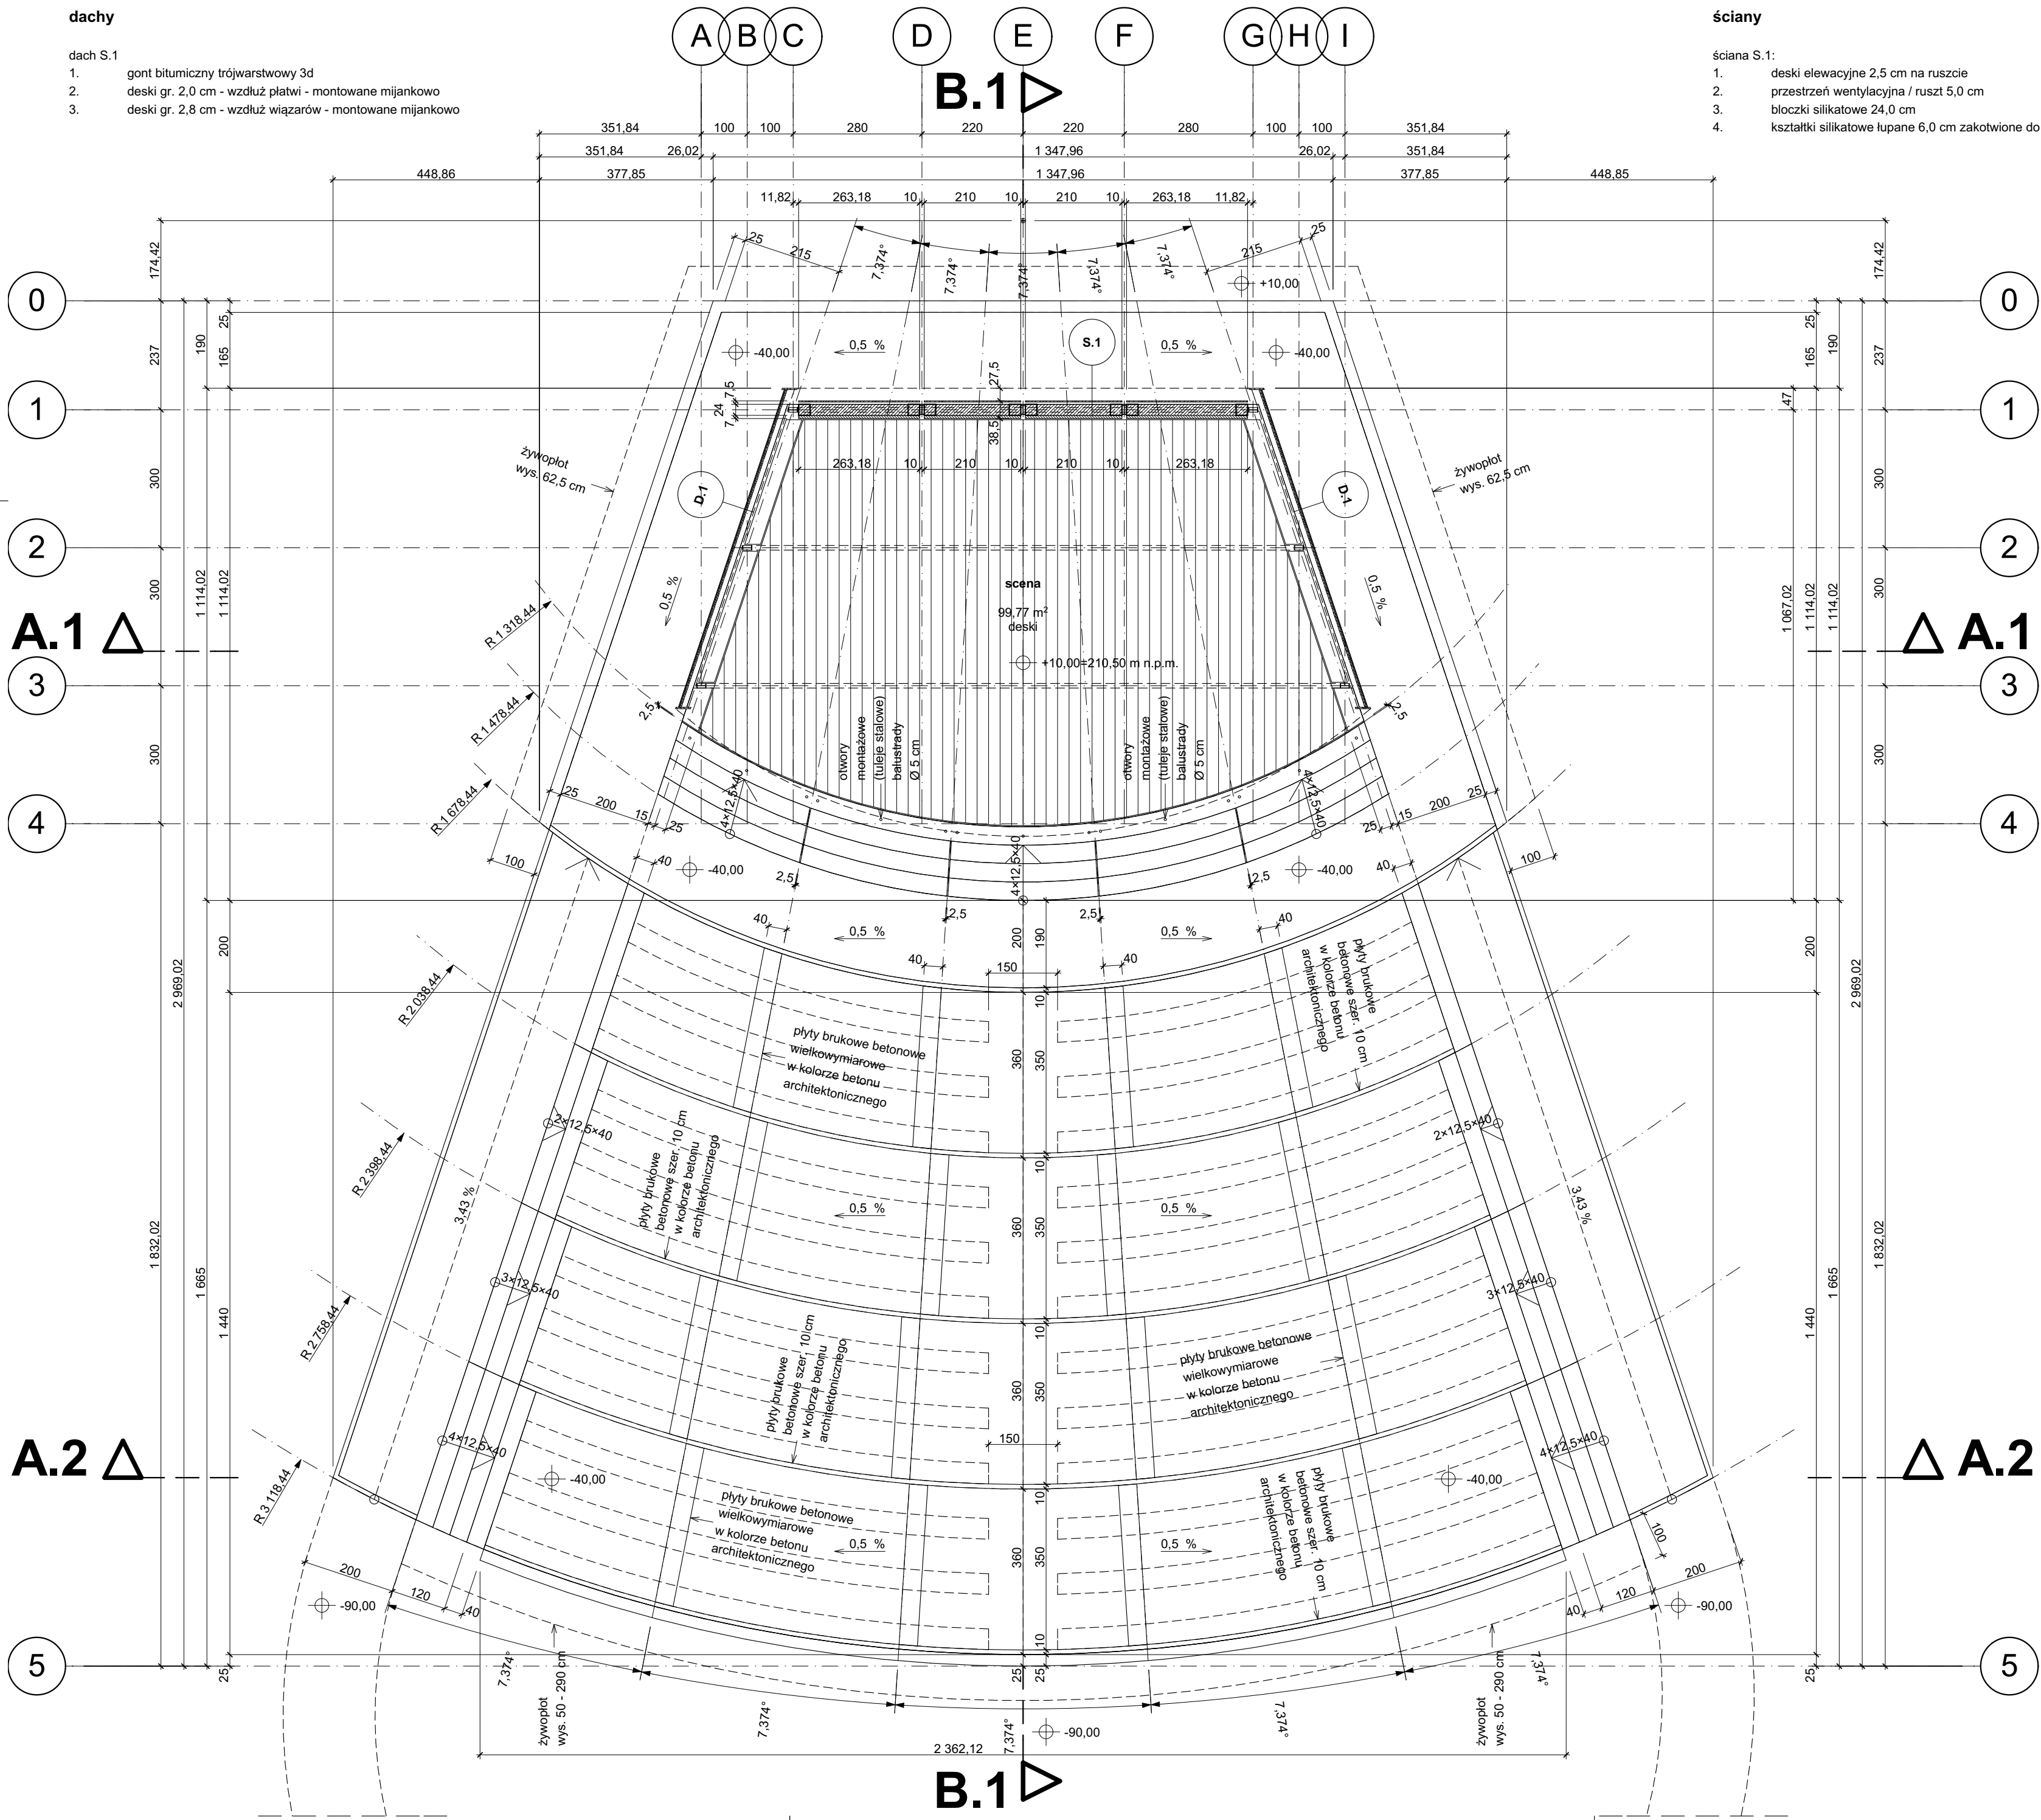


dachy

- dach S.1
1. gont bitumiczny trójwarstwowy 3d
  2. deski gr. 2,0 cm - wzdłuż płatwi - montowane mijankowo
  3. deski gr. 2,8 cm - wzdłuż wiązarów - montowane mijankowo

ściany

- ściana S.1:
1. deski elewacyjne 2,5 cm na ruszcie
  2. przestrzeń wentylacyjna / ruszt 5,0 cm
  3. bloczki silikatowe 24,0 cm
  4. kształtki silikatowe lupane 6,0 cm zakotwione do ściany

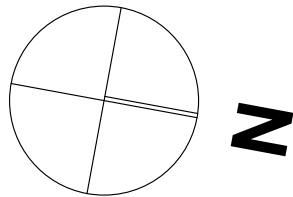

brpa

BR Pracownia Architektoniczna  
ul. Piłsudskiego 4/22, 37-100 Łańcut  
tel.: 17 225 46 29, www.brpa.pl

inwestycja:

Budowa zadanej sceny  
taneczno-widowskowej, miejsc  
postojowych oraz obiektów małej  
architektury (altana z grillem,  
ścieżki żwirowe, ławki parkowe)

Kosina, gmina Łańcut, działka nr  
2521/1, obręb 5 - Kosina

temat:

Scena taneczno-widowskowa

faza:

projekt wykonawczy

projekt:

mgr inż. arch. Remigiusz Nycz  
uprawnienia budowlane nr ewid. Rz/A-13/04  
do projektowania bez ograniczeń w specjalności  
architektonicznej

sprawdzenie:

nazwa rysunku:

Rzut przyziemia

skala: 1:100

numer rysunku: A.04

data: kwiecień 2018

UWAGA

Opracowanie chronione jest prawem  
autorskim, wszelkie zmiany wymagają  
pisemnej zgody Projektanta