
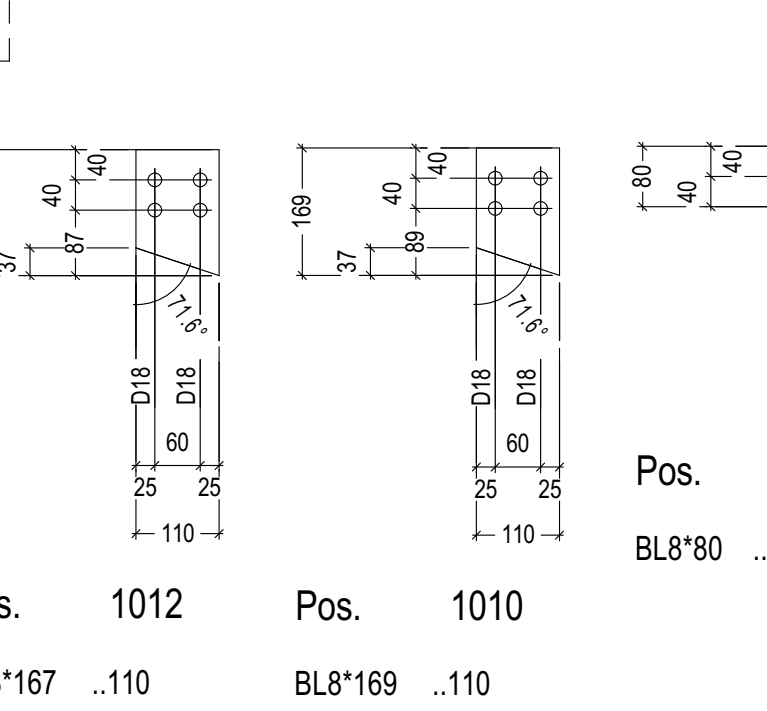
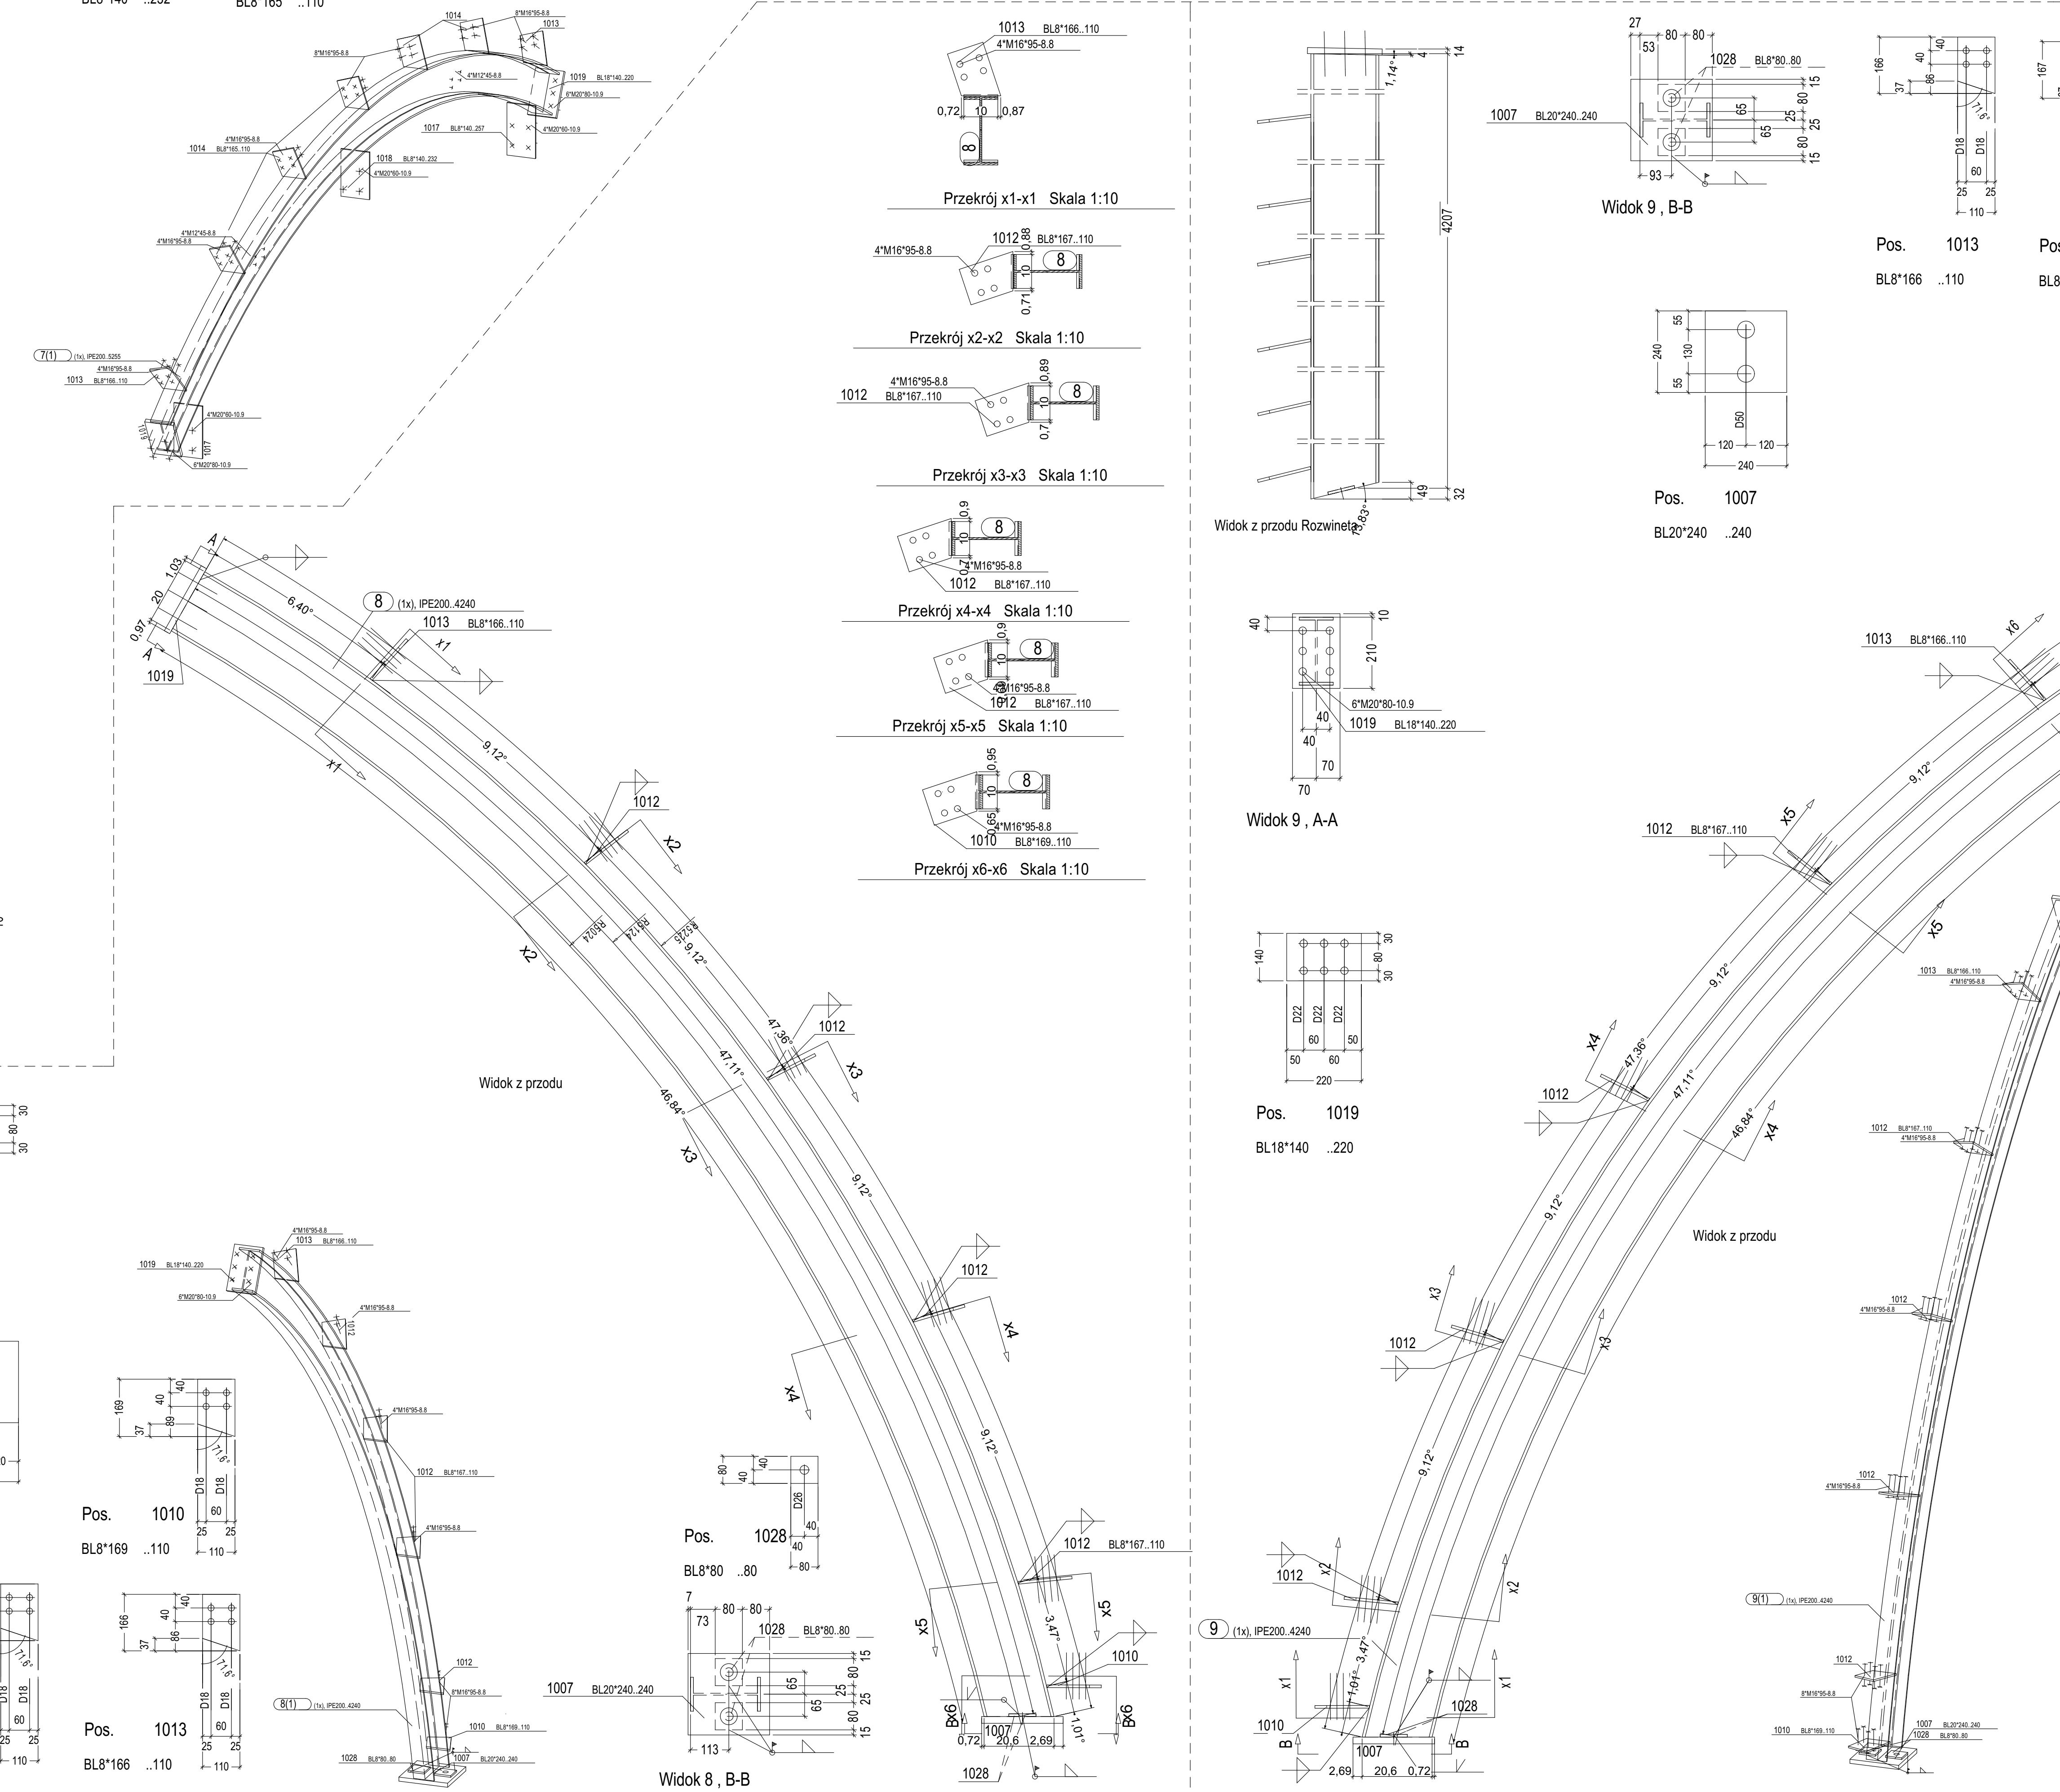


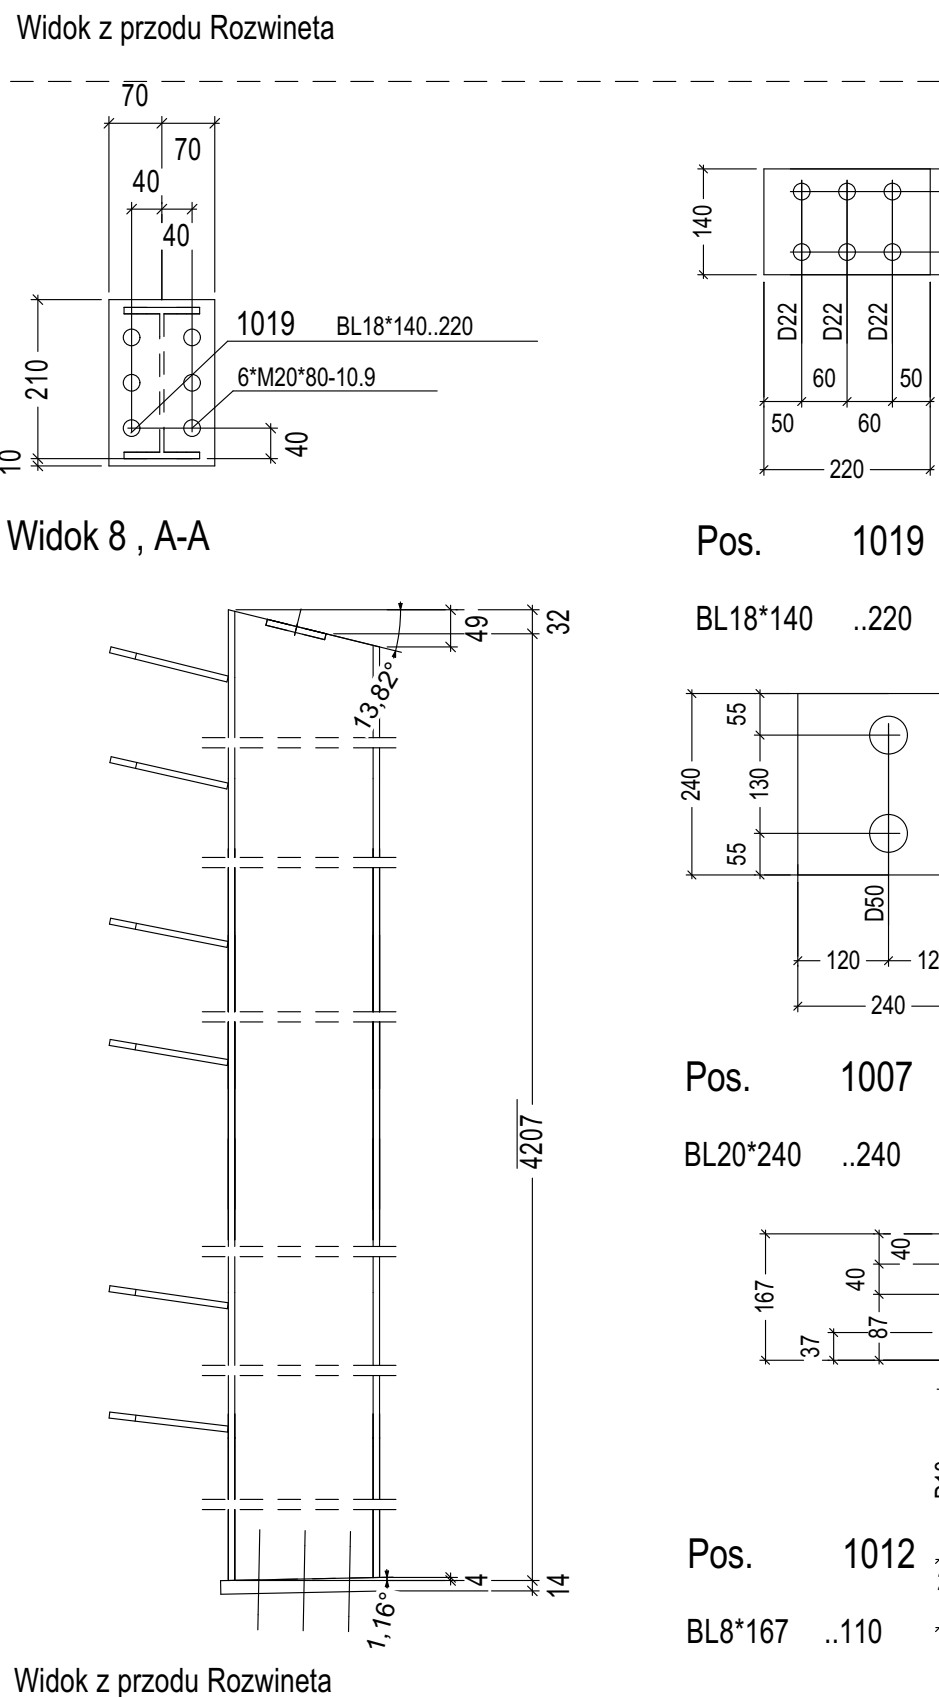

Sztuk	Sruby	Norma	Materiał	Waga	Ozn.
6	M20*80	82101	10.9	1.78	Montazowe
24	M16*95	82101	8.8	5.39	Montazowe
Waga sumaryczna (kg)				7.17	

Sztuk	Śruby	Norma	Materiał	Waga	Ozn.
6	M20*80	82101	10.9	1.78	Montażowe
24	M16*95	82101	8.8	5.39	Montażowe
Waga sumaryczna (kg)				7.17	

	Szluk	Sruby	Norma	Materiał	Waga	Ozn.
	12	M20*80	82101	10.9	3.56	Montażowe
	12	M20*60	82101	10.9	2.98	Montażowe
	28	M16*95	82101	8.8	6.29	Montażowe

przebiegiem i kopieniem danych bez zgody i wiedzy projektanta zabronione.					
Opis rewizji		Data		Opracował(a)	
MGR INŻ. Z. ŻAK upr. nr. B-4078		Opracowała			

Poz. 7,8,9 DŹWIGAR					
Budowa sceny widowiskowo - terenowej w Koszale Dł. nr 252/1				Skala:	1:10
				rys. w mm; format A	Data: 04.2018 r.
Projekt Wnioskodawcy				rysz	
				faza	
				branża	
				obiekty	
Gmina Łanuch				rys.	rew.
				PW KS 001	04

Wszelkie prawa do przetwarzania i kopiowania danych bez zgody i wiedzy projektanta zastrzeżone.					
Rzeczka		Opis rzeki		Data	Opracował(a)
Projektował		MGR INŻ. Z. ŻAK, upr nr B-4078			Opracowała
Sprawdził		—			
Treść rysunku:					
Poz. 7,8,9 DŹWIGAR					
Obiekt:		Budowę ścieku myślicko-kow – terenowej w Kosinie Dz. nr 252/11			Skala:
Zadanie inwest.:		Projekt Wnioskobowy			rys. w mm, format A
Inwestor:		Gmina Łalut			lśca branda obek
					PW KS 001 04