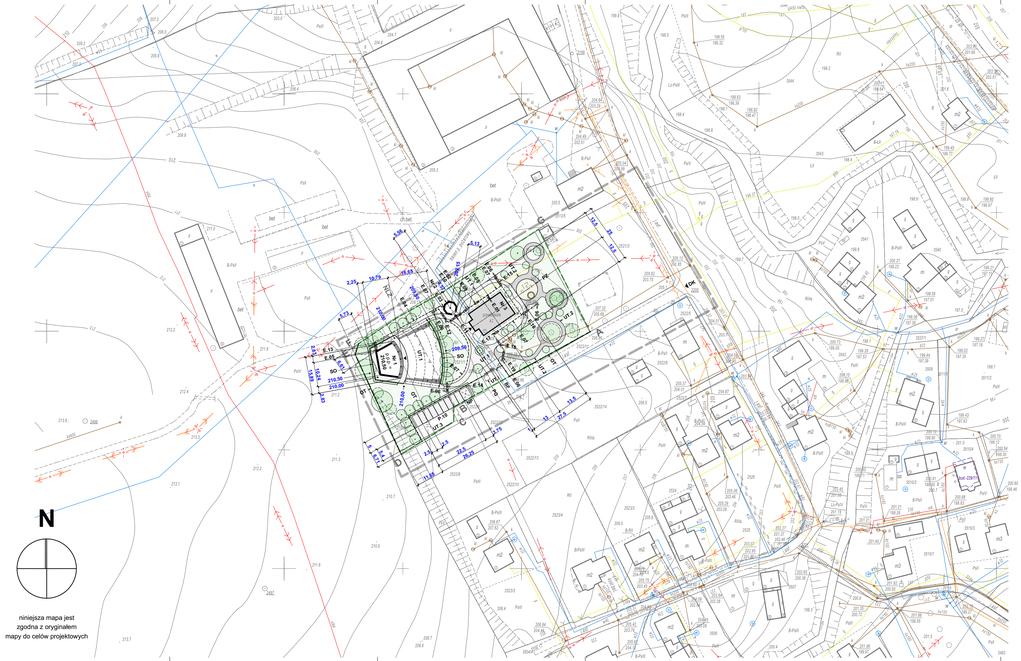
MAPA DO CELÓW PROJEKTOWYCH
Miejscowość: Kosina
Jednostka ewidencyjna: Łańcut - 2 łańcut
Obręb ewidencyjny: 5 - Kosina
Arkusz: 7 223,32 1X2
Skala 1: 1000
Układ współrzędnych prostokątnych płaskich. 2000/21
Układ wysokości Kronsztad '86
Mapa aktualna wg stanu na dzień 23.02.2018
Oznaczenia nieruchomości zgodne z rejestrem gruntów
Skalowanie planu: mapa wykonana w pionowym rzucie prostokątnym na podstawie materiałów zasobu geodezyjnego i kartograficznego
Wielkość dokumentu generowanej przez portal informacyjny: 1189 x 841 mm
Wielkość dokumentu przeznaczonego do publicznej wymiany informacji: 1189 x 841 mm
Data wydania: 23.02.2018
Nazwa / imię i nazwisko wykonawcy: geoportal
Nazwa / imię i nazwisko zamawiającego: Starostwo Powiatowe w Łańcucie
Nr zgłoszenia: P.1910/2018/1.3/3
Data wpływu zgłoszenia: 23.02.2018
Data ważności zgłoszenia: 23.02.2018